


TIPLOGIE EDILIZIE


TIPOLOGIA_A
CELLULE ELEMENTARI



Foto n.1_ Prospetto principale

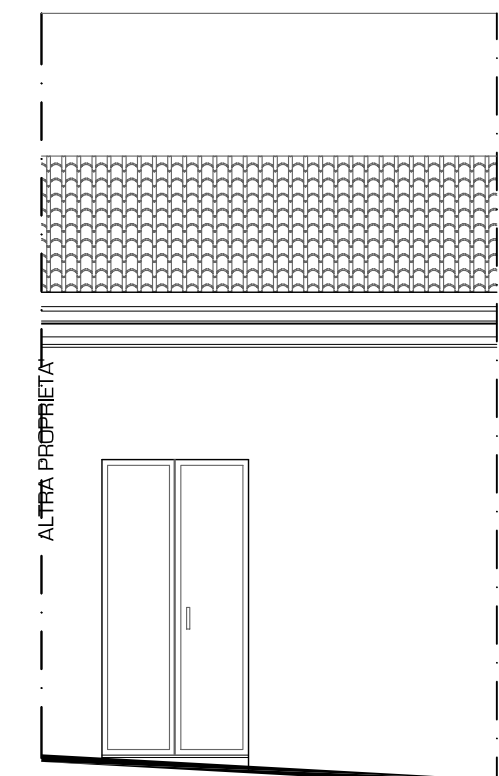

Prospetto principale

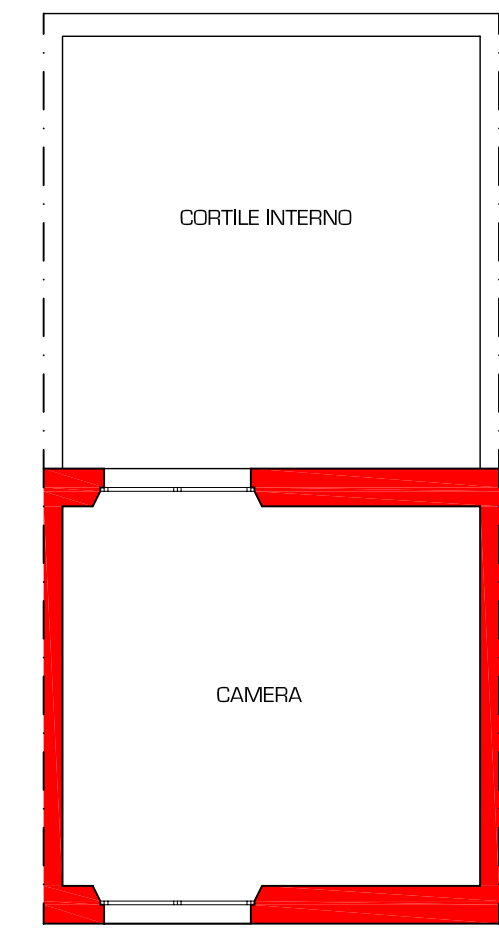

Pianta piano terra


ALTRI ESEMPI DELLA TIPOLOGIA_A




TIPOLOGIA_B
SVILUPPO IN LARGHEZZA



Foto n.2_ Prospetto principale

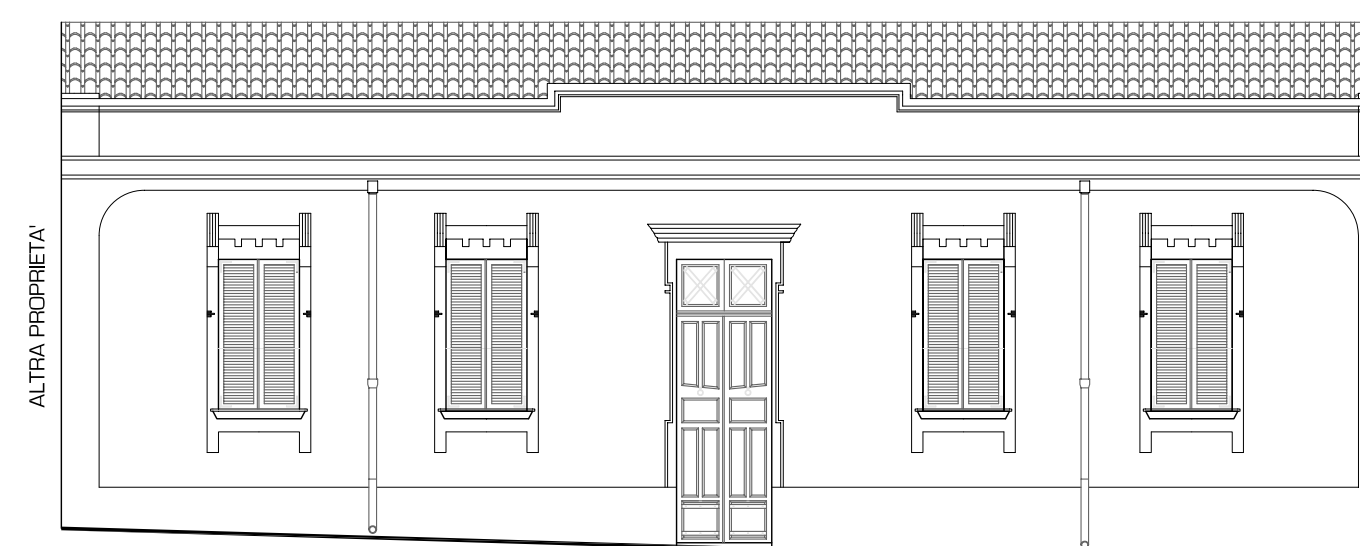

Prospetto principale scala 1:100

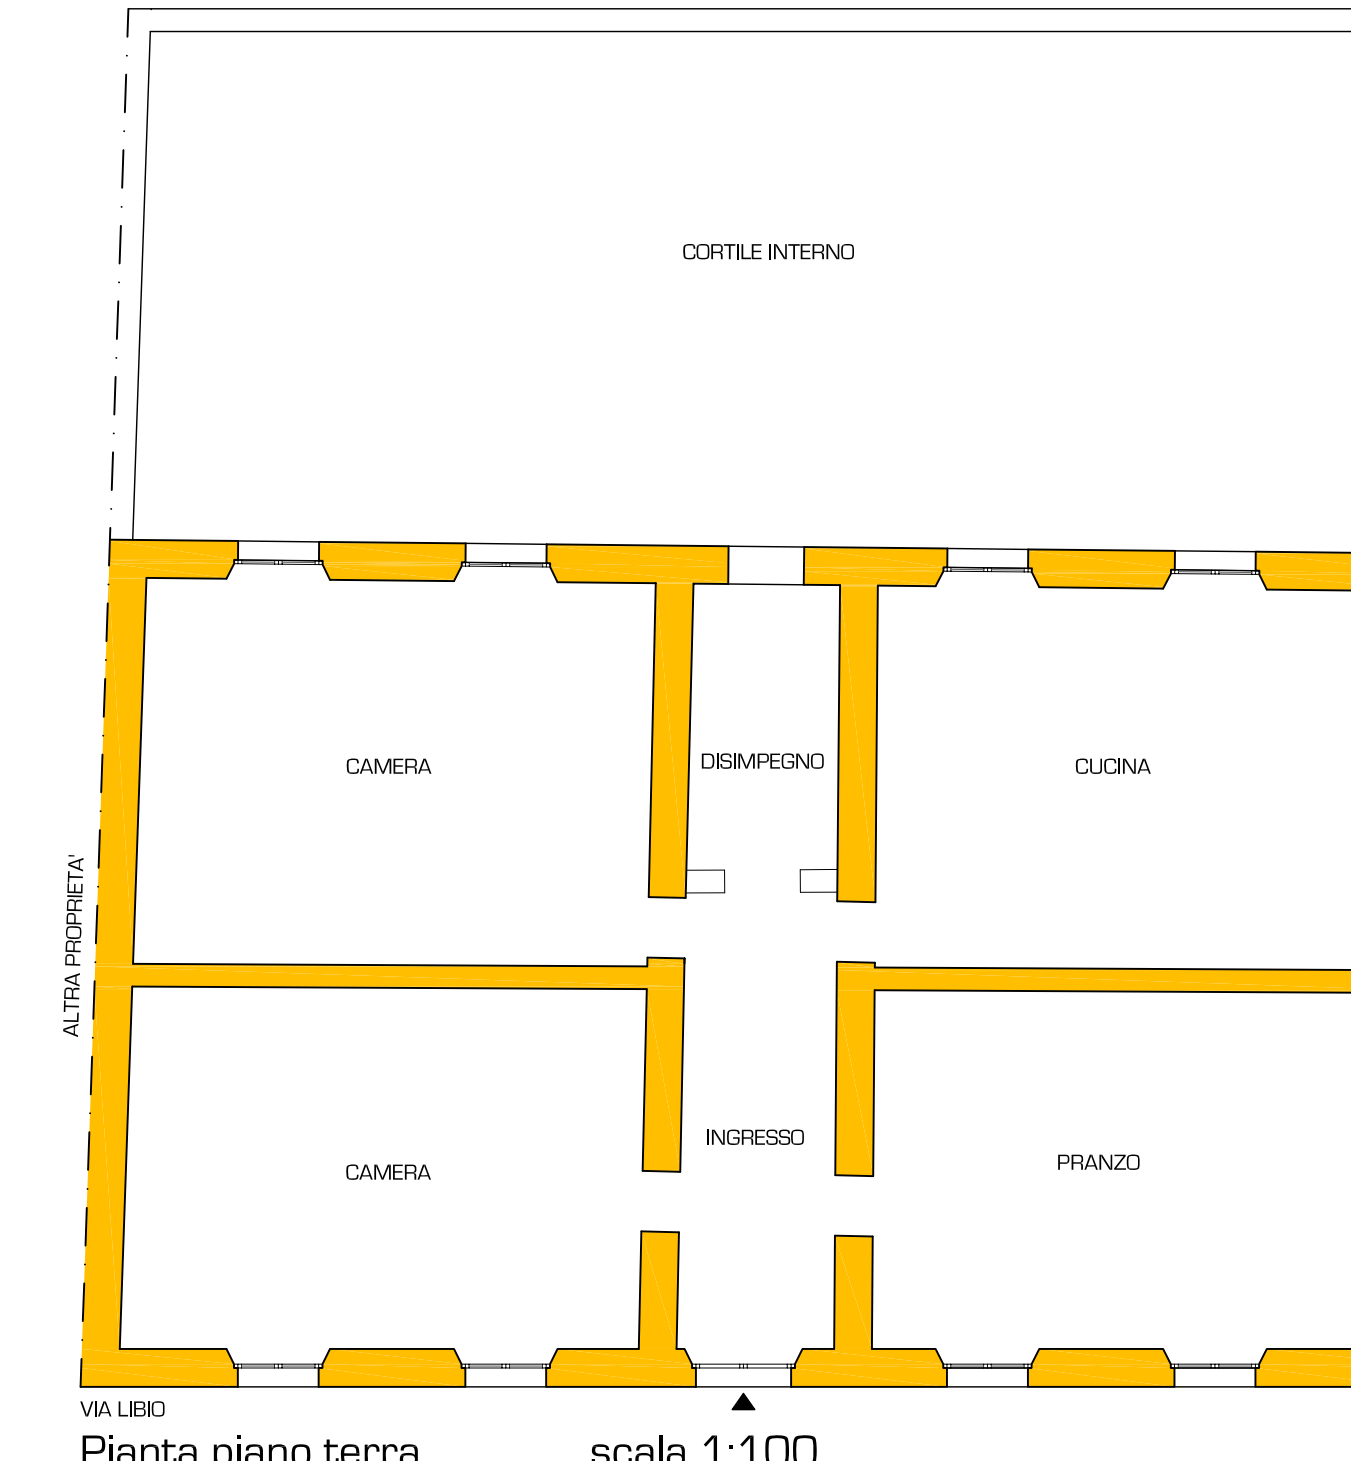


Pianta piano terra scala 1:100

ALTRI ESEMPI DELLA TIPOLOGIA_B




PLANIMETRIA GENERALE

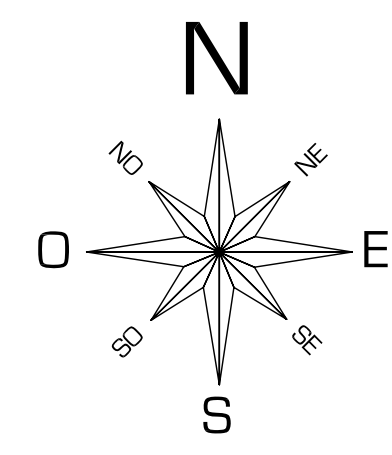

LEGENDA:

- CENTRO DI ANTICA E PRIMA FORMAZIONE Centro Matrice
- 1 PERIMETRAZIONE E NUMERI DEGLI ISOLATI
- TIPOLOGIA_A
Cellule Elementari
- TIPOLOGIA_B
Sviluppo in Larghezza
- TIPOLOGIA_C
Sviluppo in Profondità
- TIPOLOGIA_D
Palazzetto
- TIPOLOGIA_E
Migazzini
- TIPOLOGIA_F
Palazzi

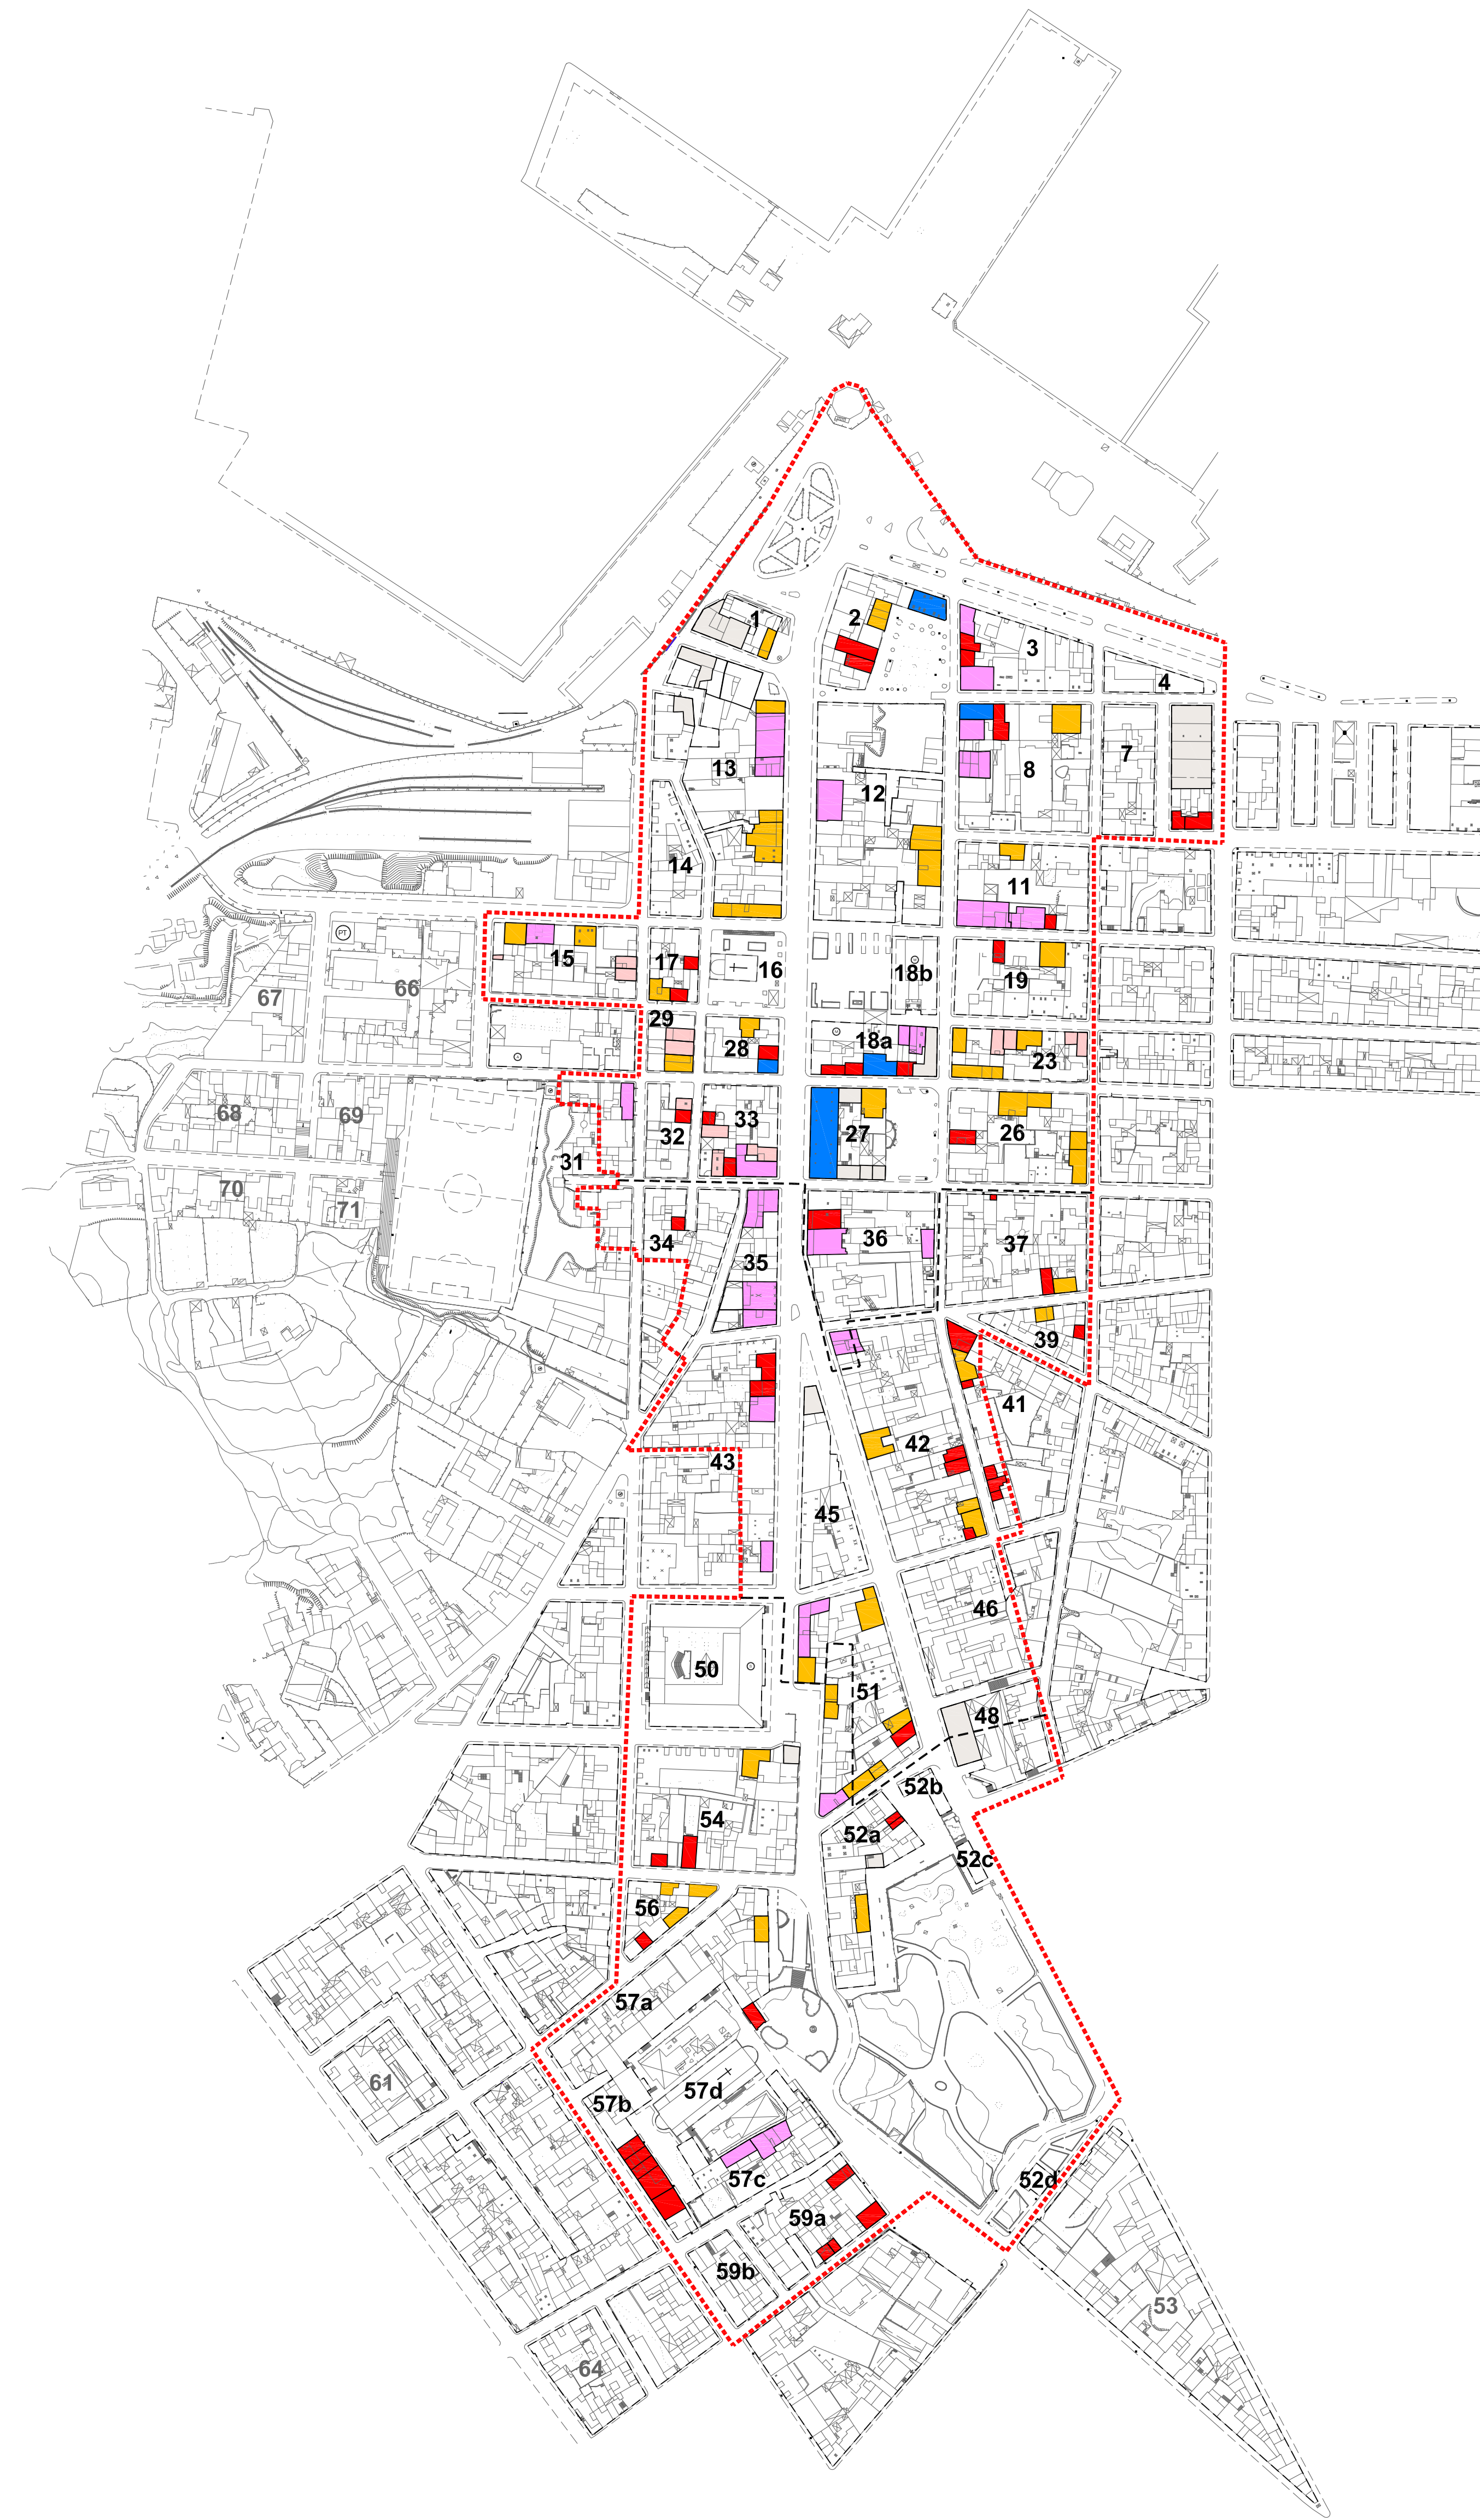

COLLOCAZIONE URBANA DELLE TIPOLOGIE EDILIZIE ALL'INTERNO DEL CENTRO MATRICE

scala 1:500


TIPOLOGIA_C
SVILUPPO IN PROFONDITA' (tipologia più frequente)



Foto n.3_ Prospetto principale



Prospetto principale scala 1:100

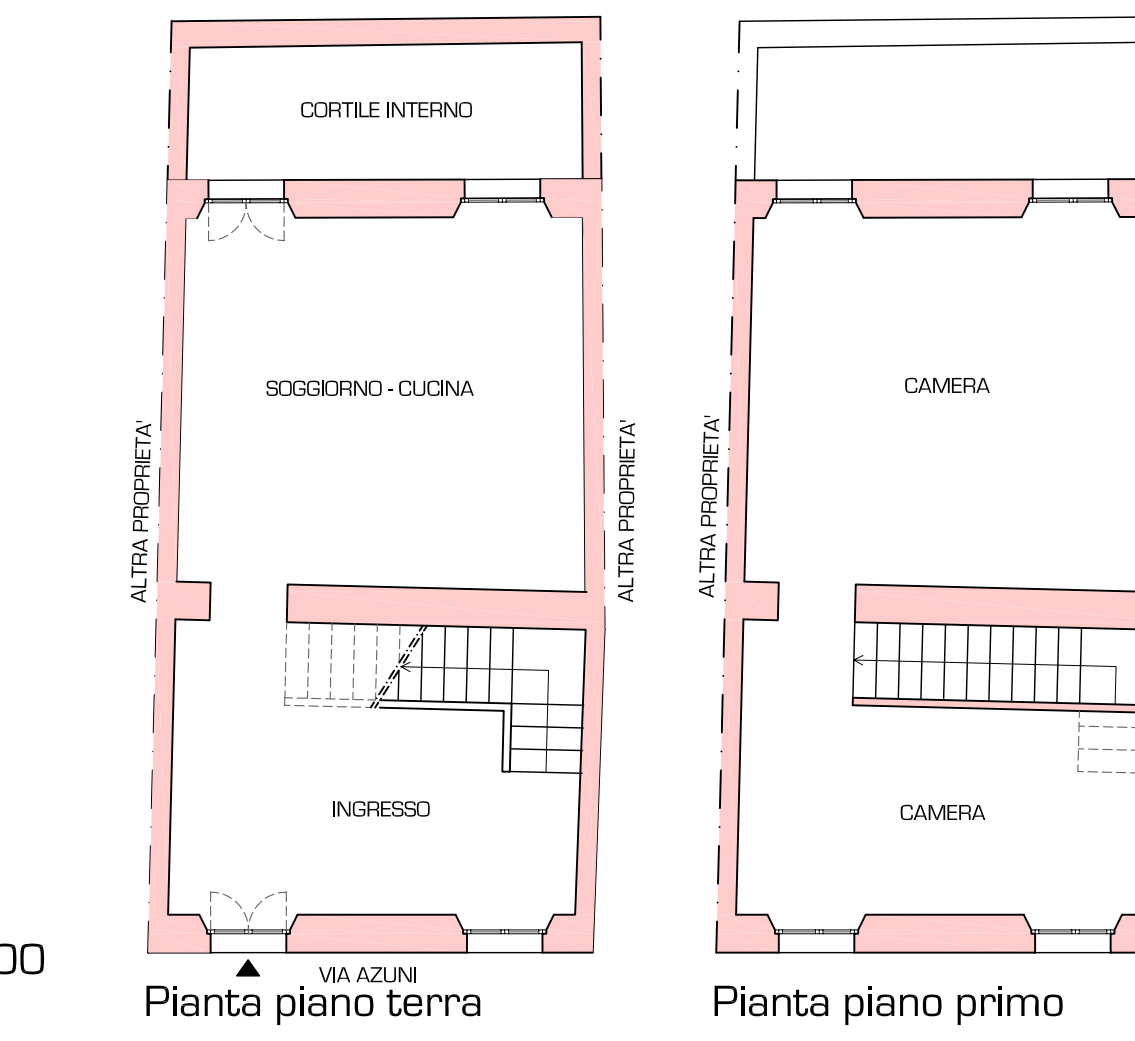

Pianta piano terra

Pianta piano primo


ALTRI ESEMPI DELLA TIPOLOGIA_C



TIPOLOGIA_D
PALAZZETTO




Foto n.4_ Prospetto principale

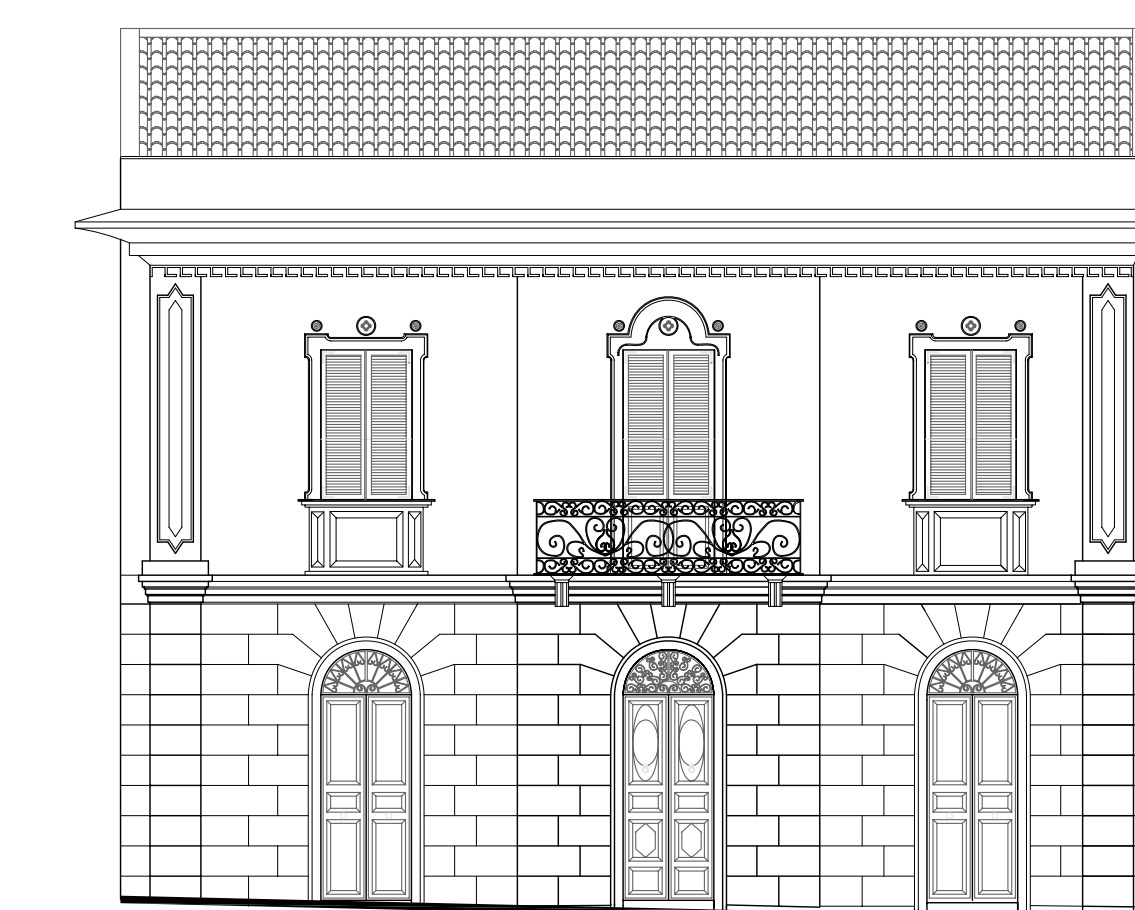

Prospetto principale scala 1:100

ALTRI ESEMPI DELLA TIPOLOGIA_D

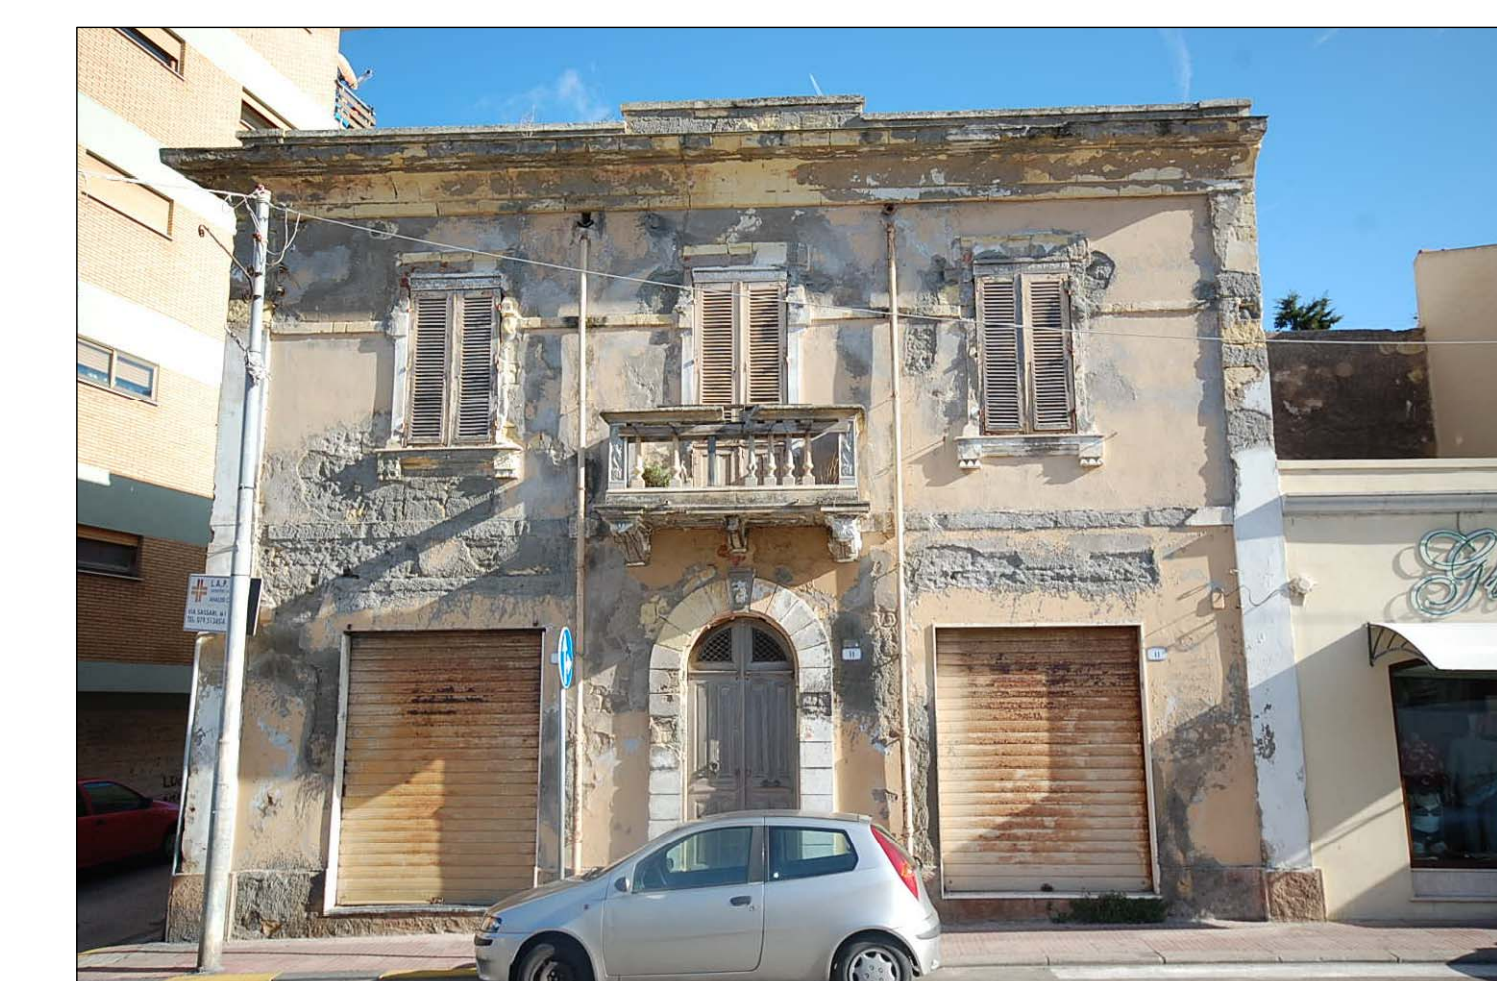

COMUNE DI PORTO TORRES
ADEGUAMENTO ALL'ART.52 DELLE N.di.A DEL P.P.R
DEL PIANO PARTICOLAREGGIATO DELLA ZONA "A"
PER LA PARTE INTERNA AL PERIMETRO
DEL CENTRO MATRICE

IL SINDACO
DOTT. BERNARDINO SCARPA

L'ASSESSORE ALL'EDILIZIA
ANGELO ACARIS

I PROGETTISTI
ARCH. SALVATORE CANALES
ARCH. STEFANO ERCOLANI

Collaboratore:
Arch. Antonio D'ERBA

NORME DI ATTUAZIONE IN FORMA GRAFICA

6a TIPOLOGIE EDILIZIE STORICHE
Schemi tipologici principali

SCALA 1:1000