




Sistemi costruttivi

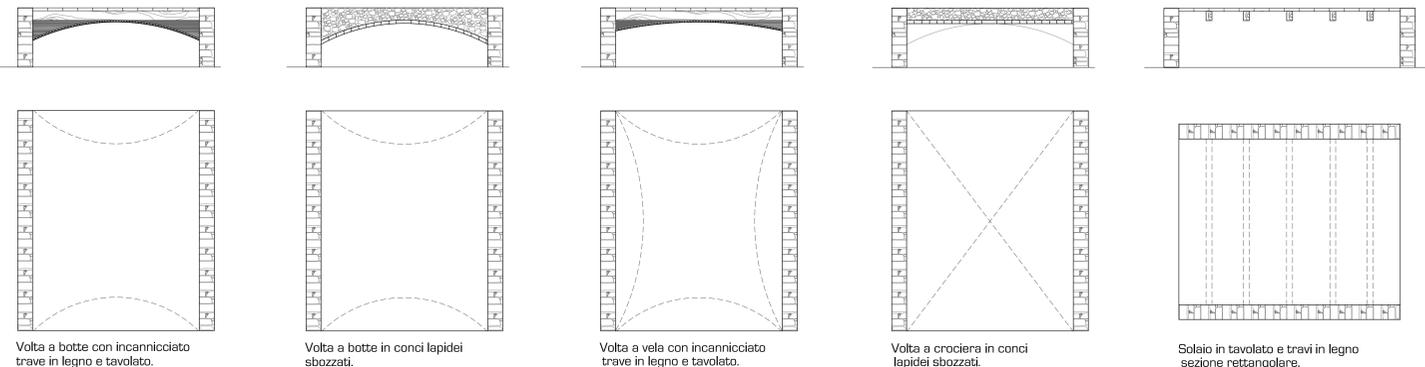


Volta a botte con incanniccato trave in legno e tavolato.

Volta a botte in conci lapidei sbazzati.


Volta a vela con incanniccato trave in legno e tavolato.

Volta a crociera in conci lapidei sbazzati.


Soleio in tavolato e travi in legno sezione rettangolare.

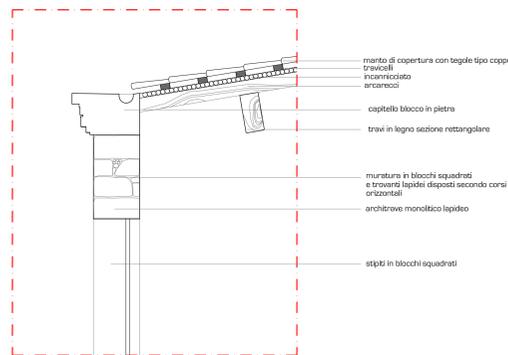


Particolare costruttivo scala 1:20

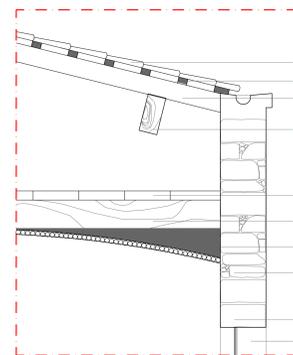


Particolare costruttivo scala 1:20

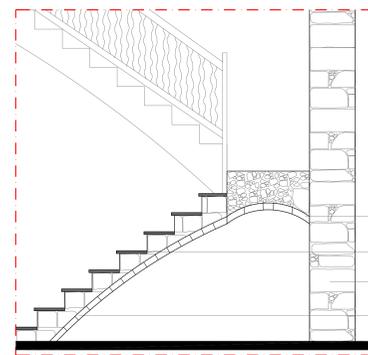


Particolare costruttivo scala 1:20

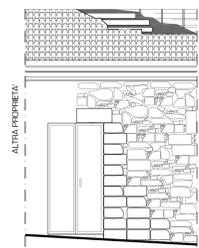


Prospetto principale scala 1:50

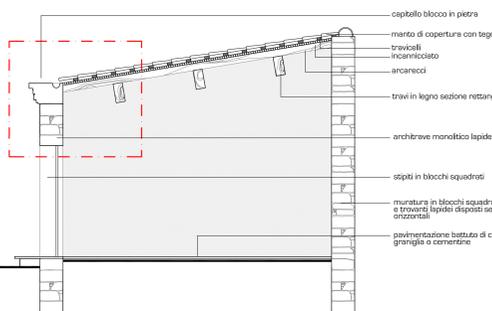

Sezione

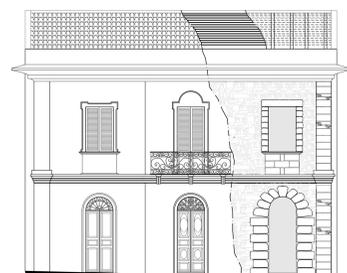

Prospetto principale scala 1:100

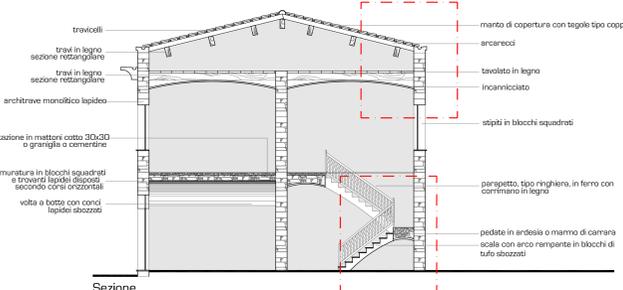

Sezione

PARTICOLARI ARCHITETTONICI




IL SOPRALUCE



IL TERRAZZO




FINESTRE E TIMPANI

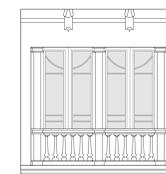


LA LOGGIA



IL PORTONE

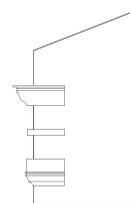

I CORNICIONI

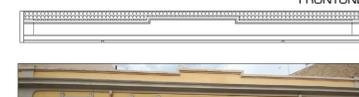

FRONTONE O TIMPANO



COMUNE DI PORTO TORRES
ADEGUAMENTO ALL'ART.52 DELLE N.d.A DEL P.P.R
DEL PIANO PARTICOLAREGGIATO DELLA ZONA "A"
PER LA PARTE INTERNA AL PERIMETRO
DEL CENTRO MATRICE

IL SINDACO
DOTT. BENIAMINO SCARPA

IL DIRETTORE DELL'UFFICIO TECNICO
ING. GIULIO VINCIGUERRA

L'ASSESSORE ALL'URBANISMO
ING. ANGELO NICOLA

I PROGETTISTI
ARCH. SALVATORE DANIELE
ARCH. STEFANO RICCIOLANI

Collaborazione:
ARCH. ANTONIO CRISIA

NORME DI ATTUAZIONE IN FORMA GRAFICA

Tavola n° 7

PARTICOLARI ARCHITETTONICI
E MODALITA' DI RESTAURO

SCALA 1:1000