

Mappa catastale del centro urbano, non datata, disegnata su carta telata, con una parte in scala 1:2.000, ed un allegato riguardante l'abitato in scala 1:1.000 (Archivio Comunale).
 La planimetria riporta la situazione dei primi anni del novecento, e precede il Nuovo Catasto (1931).
 Il collegamento tra le due parti dell'abitato è cosa fatta: nella zona di "cerniera" è stato costruito il grande edificio scolastico "De Amicis" (anno 1908). Il nucleo storico della città ha una forma definita, ancora oggi riconoscibile, attorno alla quale si è moltiplicata l'espansione che ha caratterizzato il secondo dopoguerra.

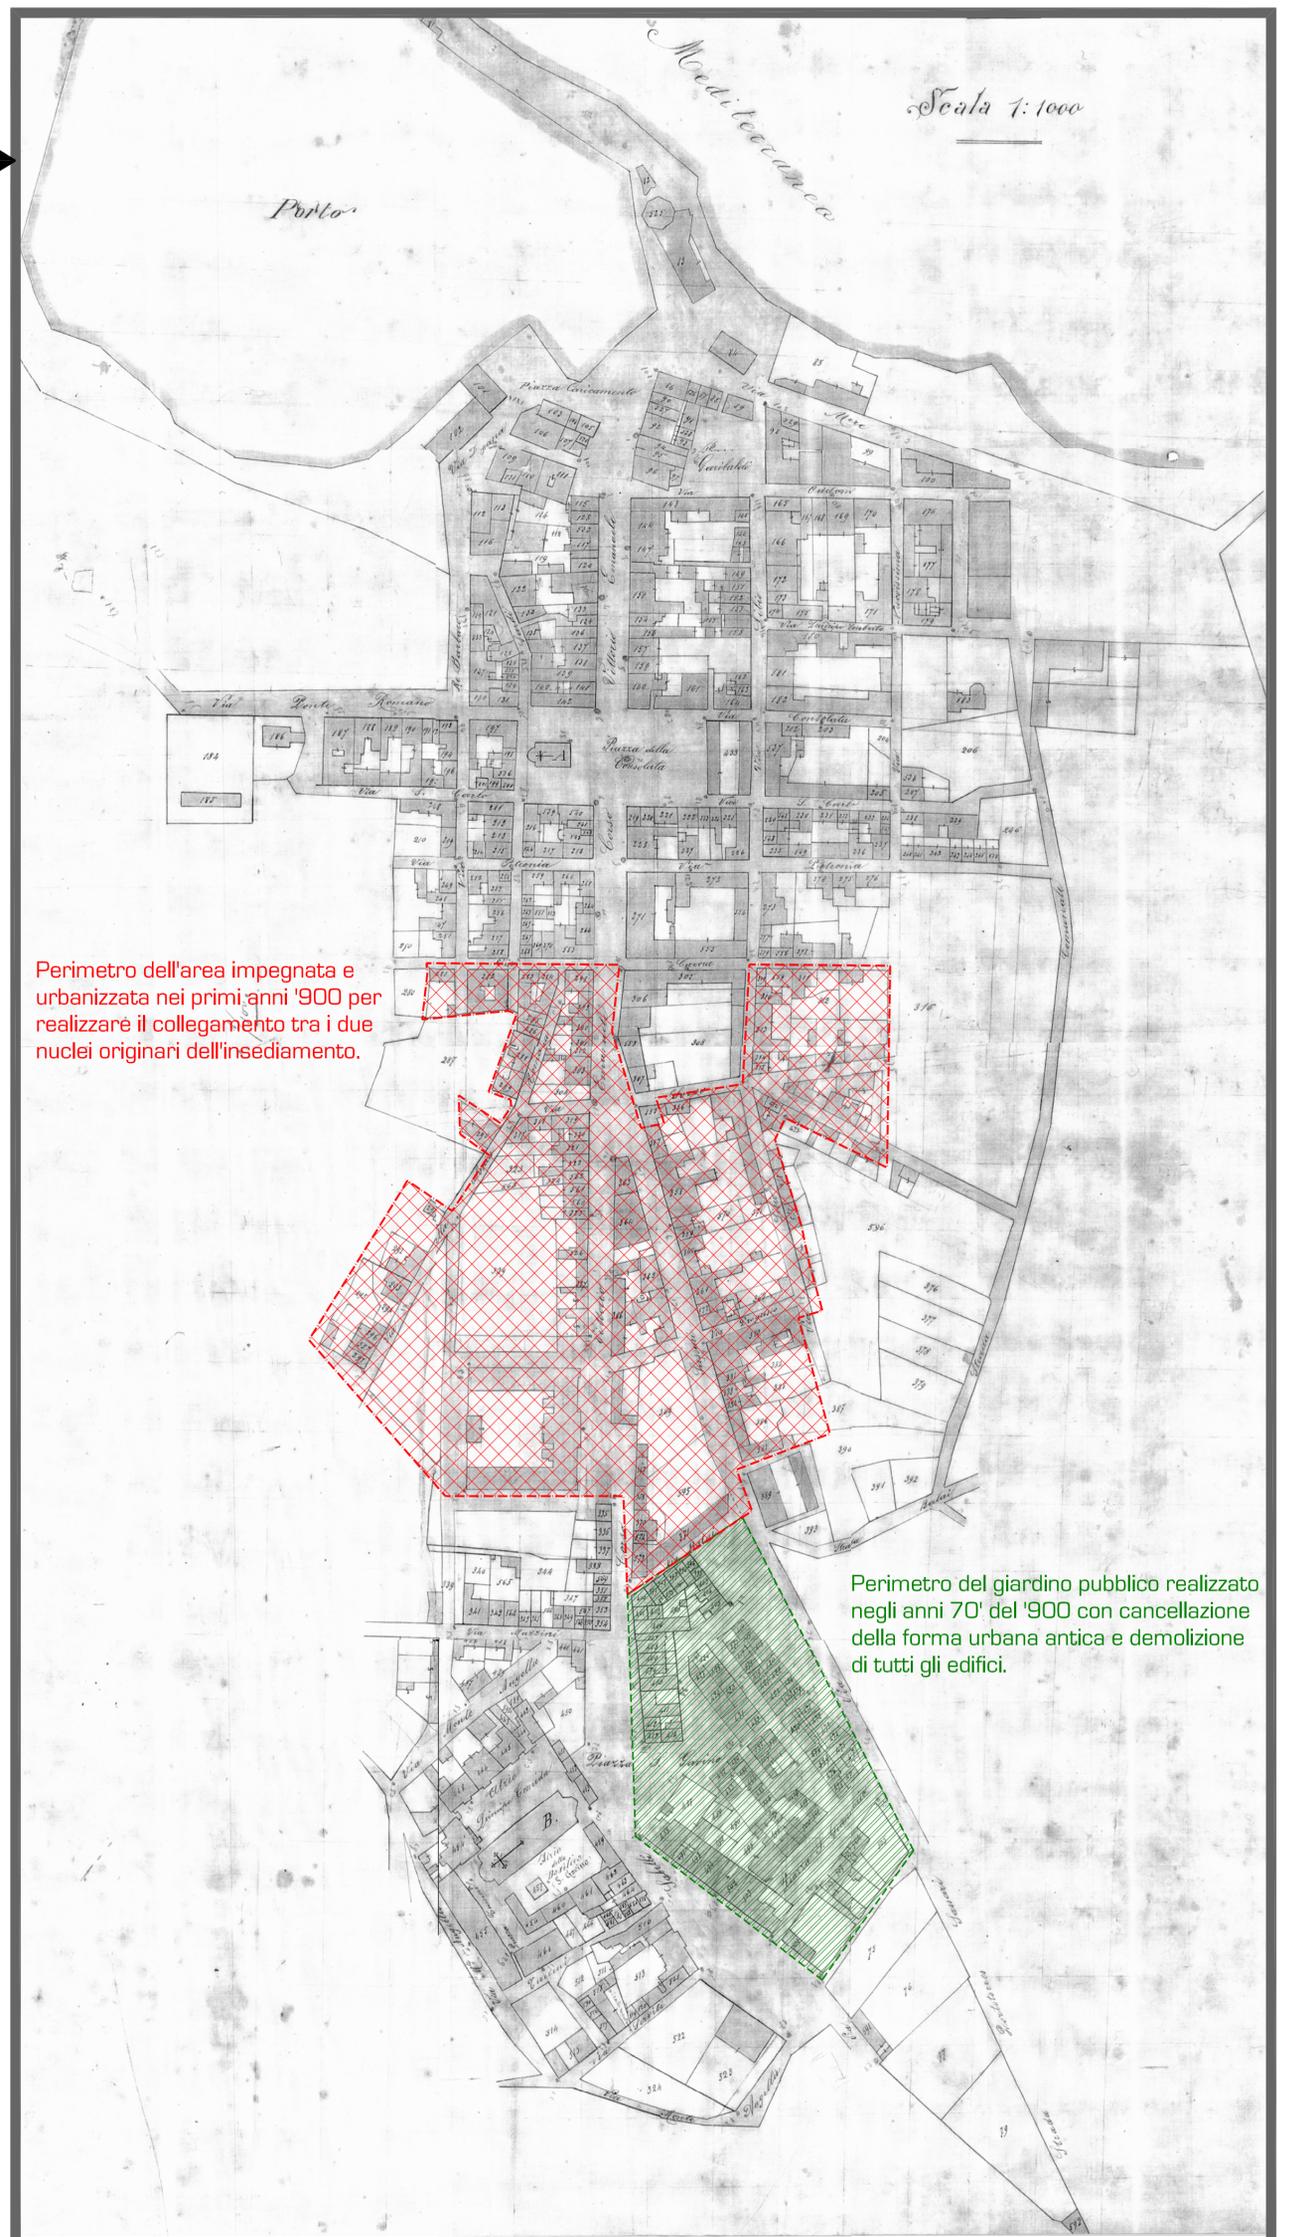


Foto n.1 (1900)



Foto n.2 (1900)

Due vedute di Porto Torres riprese dallo stesso punto di vista dei dipinti realizzati dal Cominotti, inseriti nella tavola 1a, dalle quali è facile riconoscere la permanenza di alcuni edifici (circa 80 anni dopo) tra i quali quello a due ali fronteggiante il porto.



Perimetro dell'area impegnata e urbanizzata nei primi anni '900 per realizzare il collegamento tra i due nuclei originari dell'insediamento.

Perimetro del giardino pubblico realizzato negli anni 70' del '900 con cancellazione della forma urbana antica e demolizione di tutti gli edifici.

COMUNE DI PORTO TORRES

ADEGUAMENTO ALL'ART.52 DELLE N.di.A DEL P.P.R DEL PIANO PARTICOLAREGGIATO DELLA ZONA "A" PER LA PARTE INTERNA AL PERIMETRO DEL CENTRO MATRICE

IL SINDACO
 DOTT. BENIAMINO SCARPA

IL DIRIGENTE DELL'UFFICIO TECNICO
 ING. CLAUDIO VINCI

L'ASSESSORE ALL'EDILIZIA
 ANGELO ACACIA

I PROGETTISTI
 ARCH. SALVATORE CANALIS
 ARCH. STEFANO ERCOLANI

Collaboratore:
 Arch. Antonio CHESSA

INQUADRAMENTO TERRITORIALE_art.52, comma 2, lett.d), e), f), g), h), j) delle N.di.A del P.P.R

Tavola n°

2b

PRINCIPALI MODIFICHE RICONOSCIBILI
 ED IMMAGINI DELL'INSEDIAMENTO URBANO

SCALA 1:2.000

MAPPA CATASTALE DEL CENTRO URBANO non datata (primi del Novecento)
 (Archivio Comunale)

N.B. Tavola riprodotta in scala 1:2000 da originale 1:1000