ALLEGATO B – PIANTINA STALLI CHIOSCHI 2026

TAV 1

PIAZZA EROI DELL'ONDA - N° 2 CHIOSCHI – DIMENSIONE M. 5 x M. 5
CON O.S.P. PER TAVOLINI E SEDIE DA 5 M. x 10 M.

TAV 2

TORRE ARAGONESE - N° 1 CHIOSCO – DIMENSIONE M. 5 x M. 5
CON O.S.P. PER TAVOLINI E SEDIE DA 5 M. x 10 M.

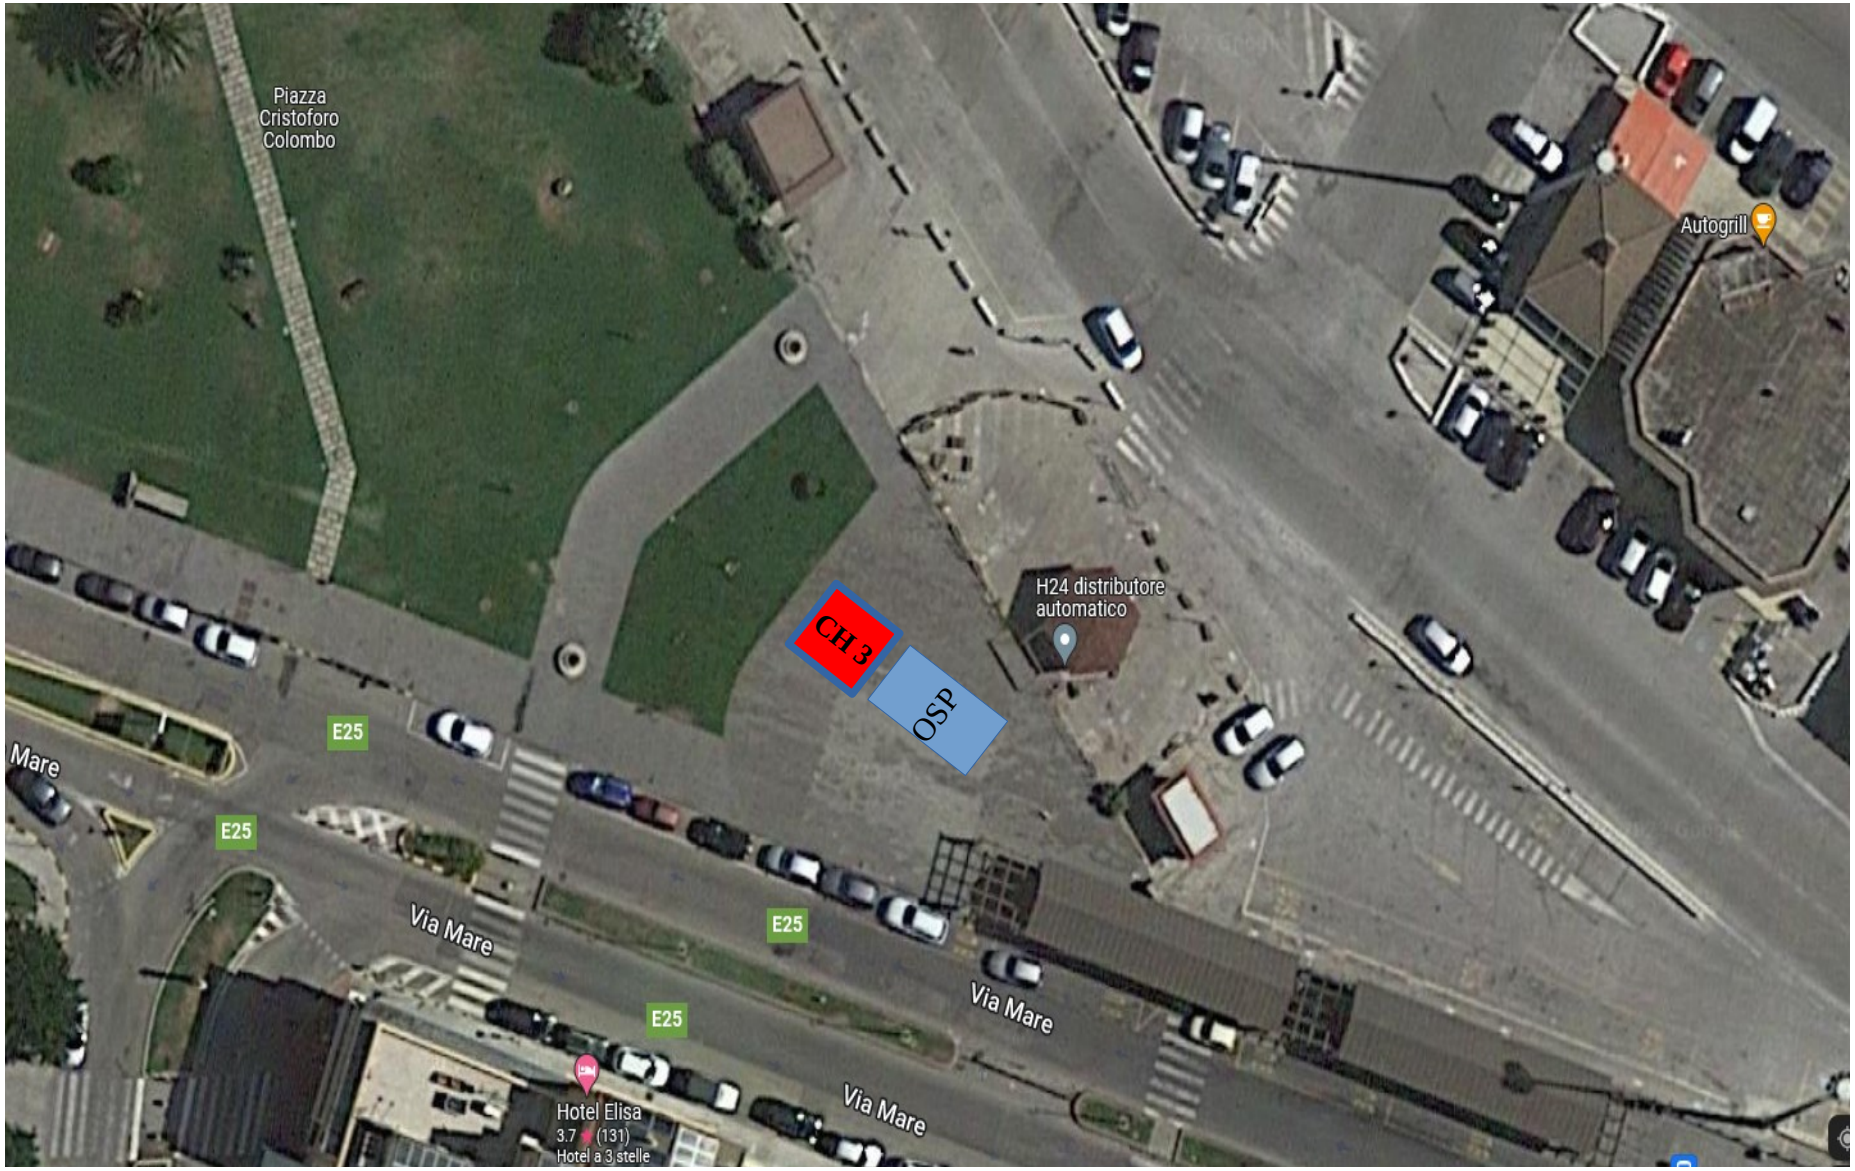

TAV 3
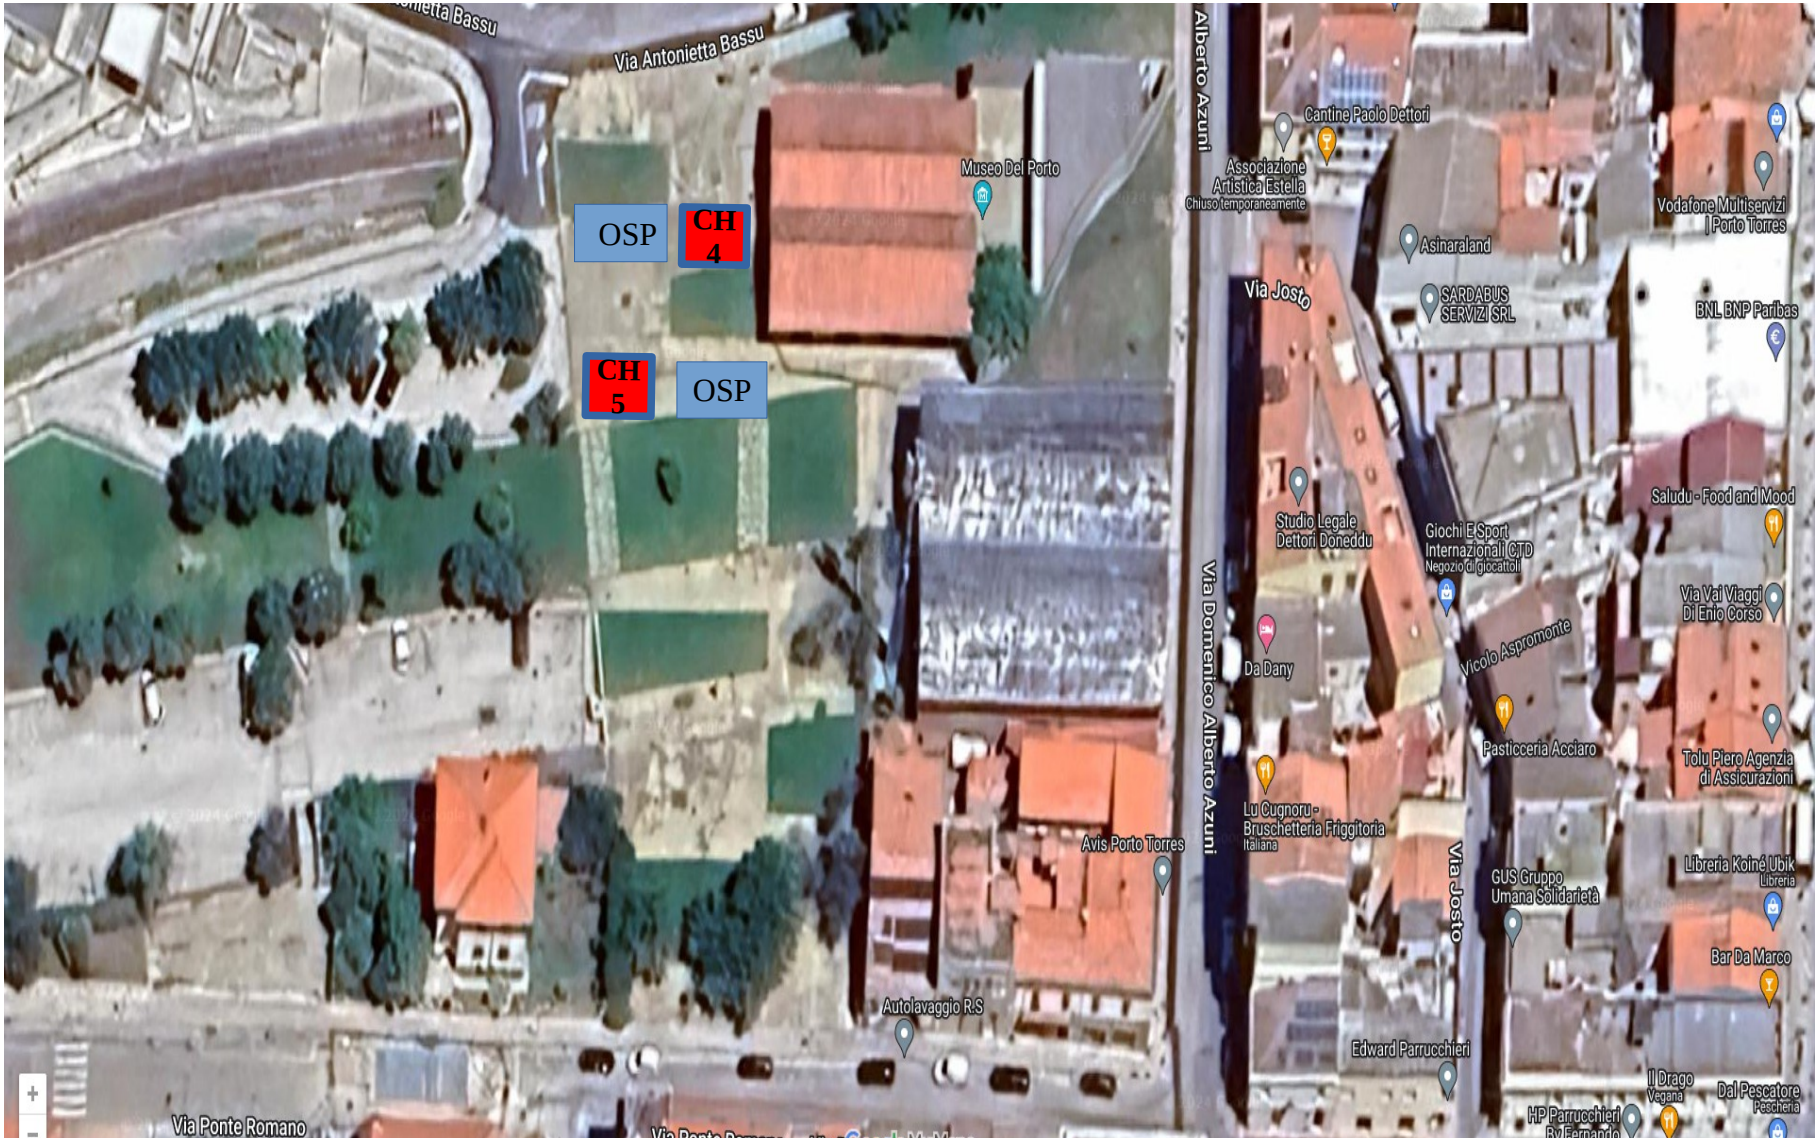
MUSEO DEL PORTO - N° 2 CHIOSCHI – DIMENSIONE M. 5 x M. 5
CON O.S.P. PER TAVOLINI E SEDIE DA 5 M. x 10 M.