


Legenda	
Strumento urbanistico vigente	
A	C7
B1	C8
B2	C9
B3	C10
B4	C167
C1-2	D
C2	E
C3	F
C4	Fascia rispetto Cimitero
C5	G
C6	H
	VINCOLO IDROGEOLOGICO

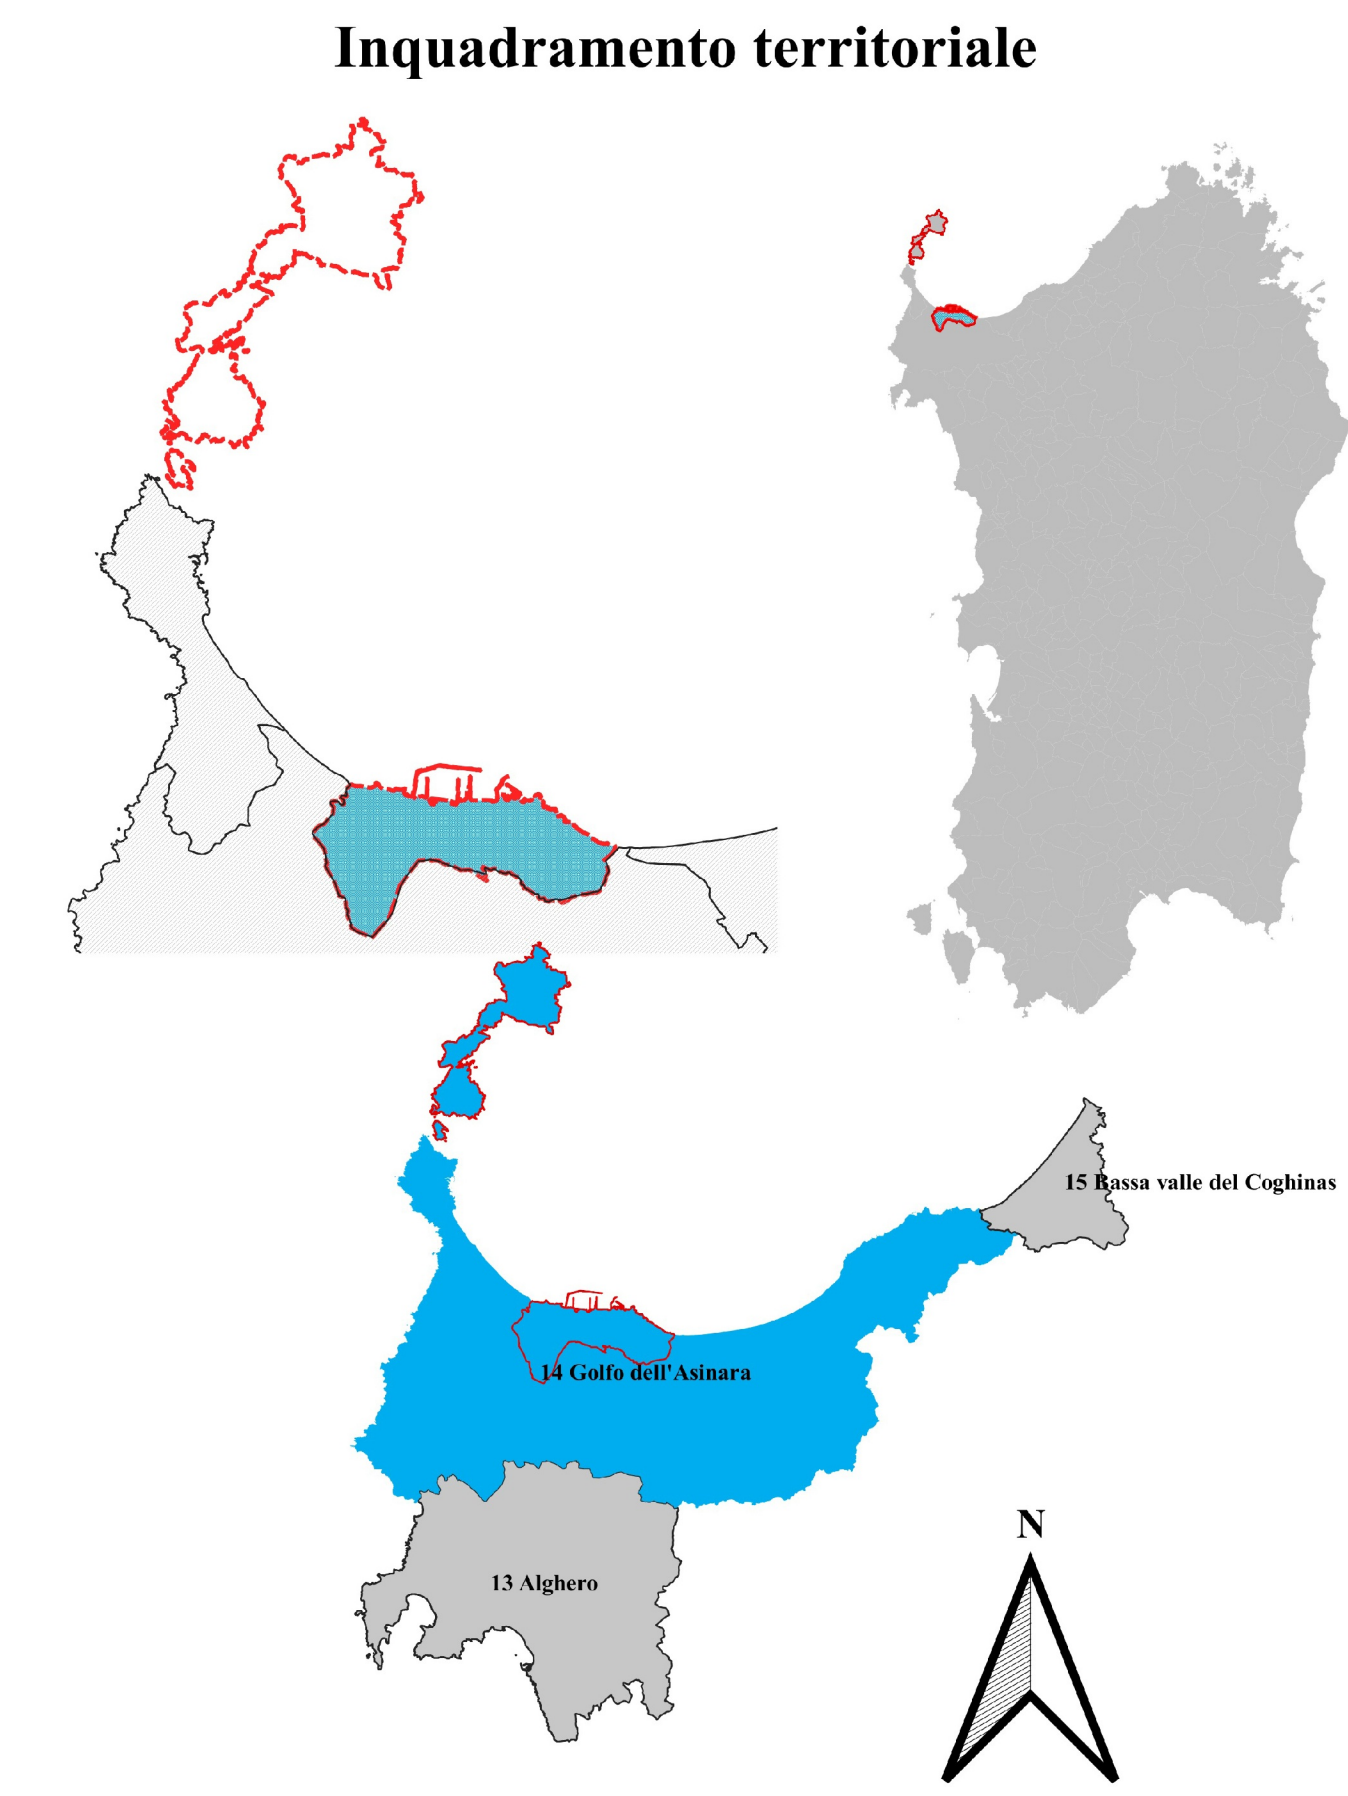

Comune di Porto Torres

Provincia di Sassari

Piano Urbanistico Comunale



Ins.A.01.1a Carta dello strumento urbanistico vigente PRGC

Scala 1:10.000

Dirigente: Ing. Massimo Lella
Progettista: Ing. Mario Salvatore Cuppi
Compositore Ufficio del Piano
Struttura interna:
Arch. Fabrizio Mazzini
Agr. Giovanni Tola
Geom. Silvio Cambula
Geom. Orlina Fenu
Collaborazioni esterne:
Arch. Francesco Sanna
Geom. Pietro Cuni
Arch. Giovanni Cambula
Architect. Daniela Denu
Architect. Antonella Pandolfi
Ing. Alberto Luciani
Geol. Stefano Conti

Sindaco: Massimo Molas
Assessore: Giandomenico Tortu