

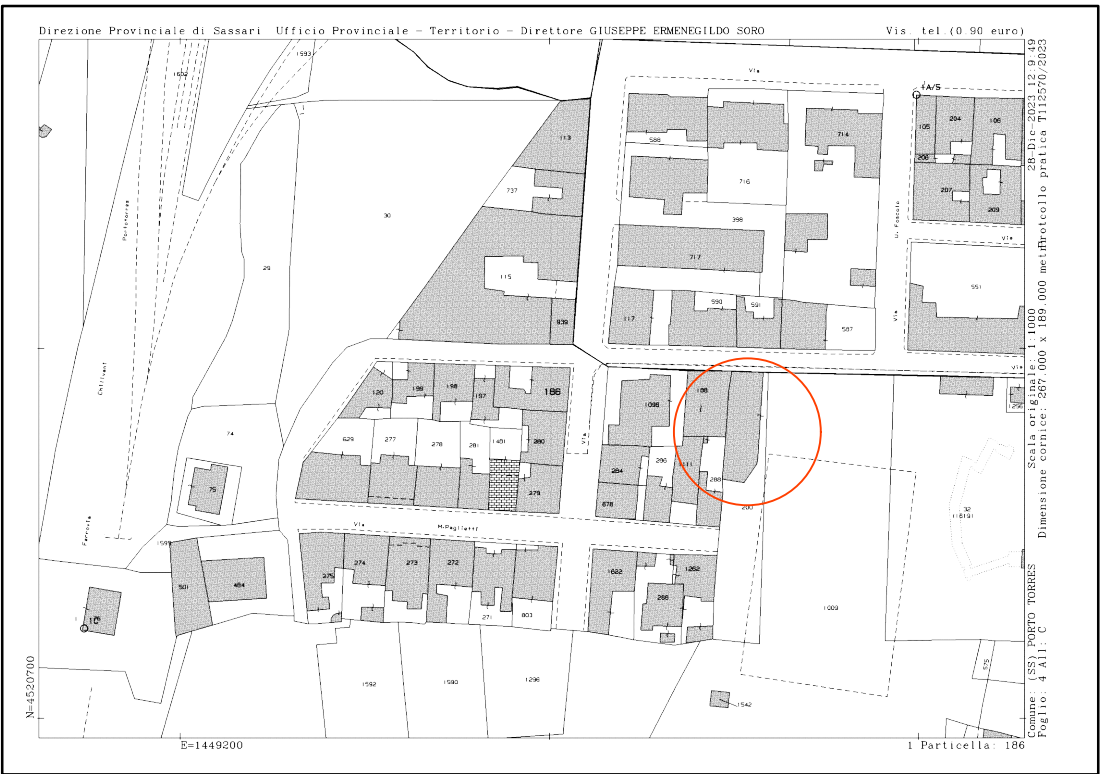


Stralcio PRGC

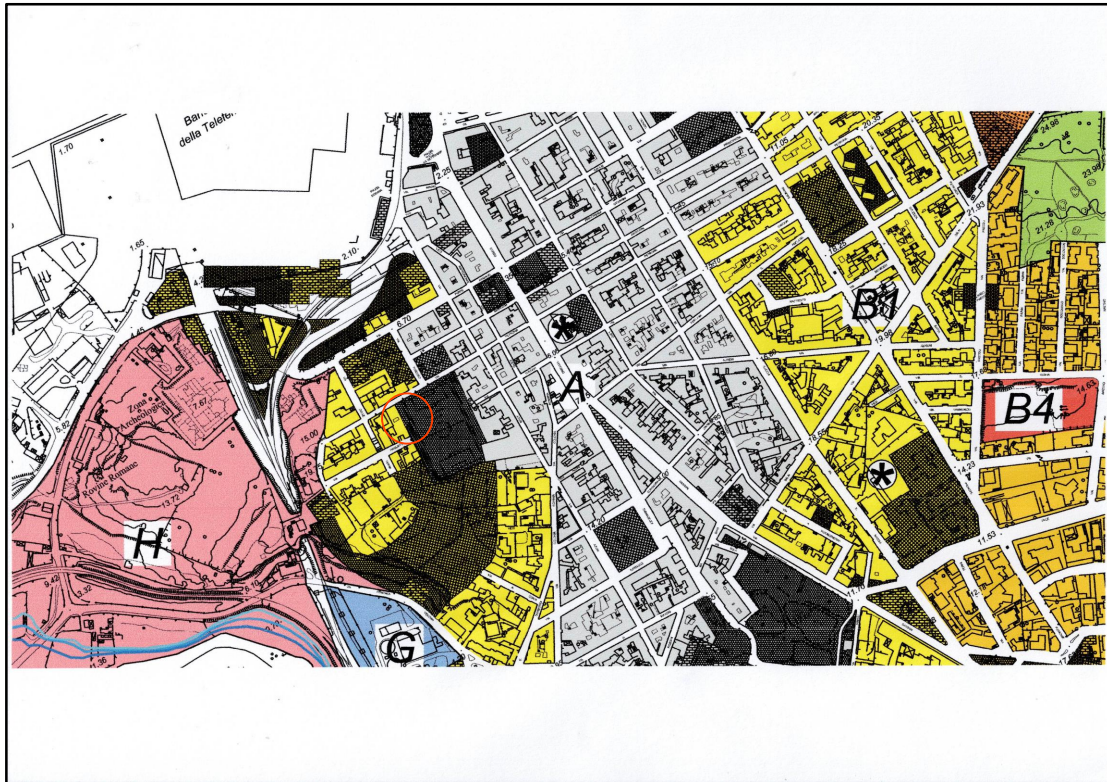

Estratto di Mappa scala 1:1.000

Studio Tecnico
Geom. PASQUALE MUREDDU
Via Azuni n° 22, 07046 PORTO TORRES

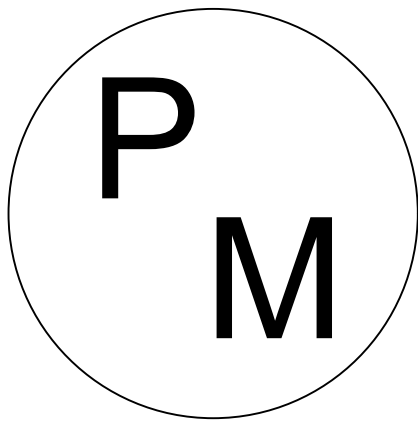

COMUNE DI : PORTO TORRES

Manifestazione di interesse per la Riqualificazione, Gestione e uso della Palestra Boxe di via Petronia 20.

IL COMMITTENTE : ASD "TURRIS B.MARTELLINI"


IL PROGETTISTA :

DISEGNI
IN SCALA :
1 : 100


DATA :
Dicembre 2023

TAVOLA :
UNICA


Stato Attuale

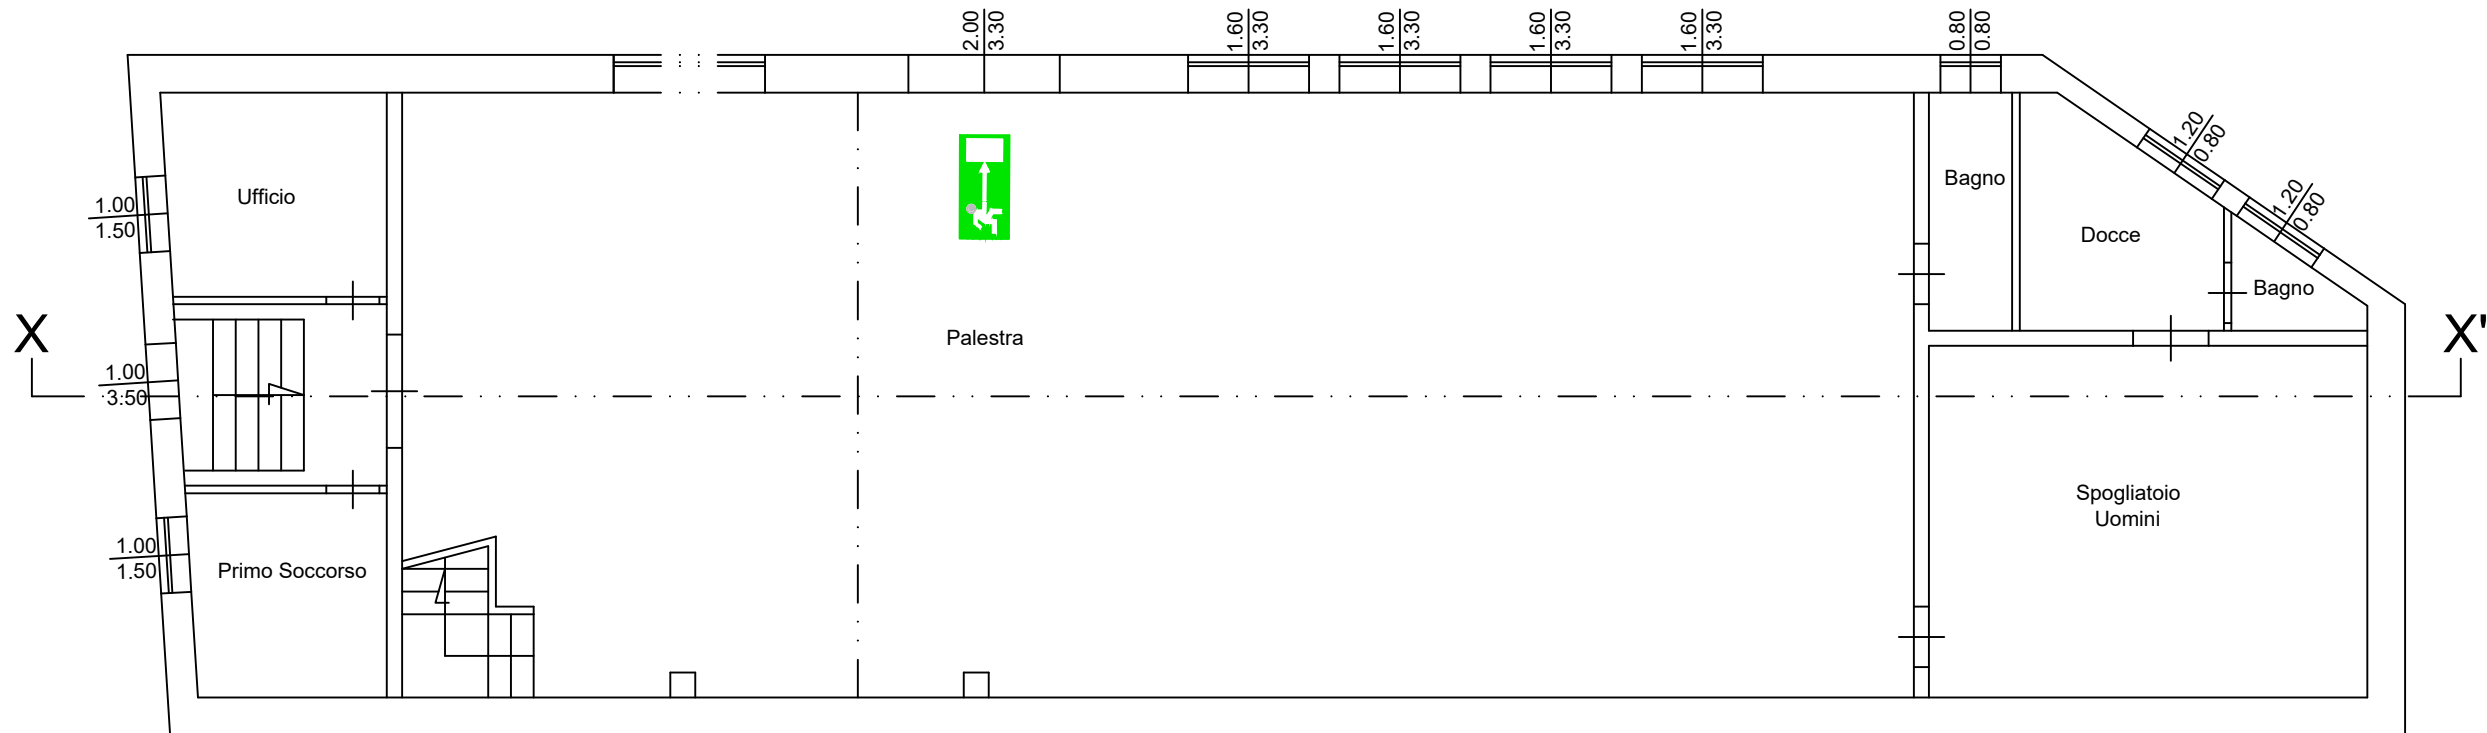


Piano Terra

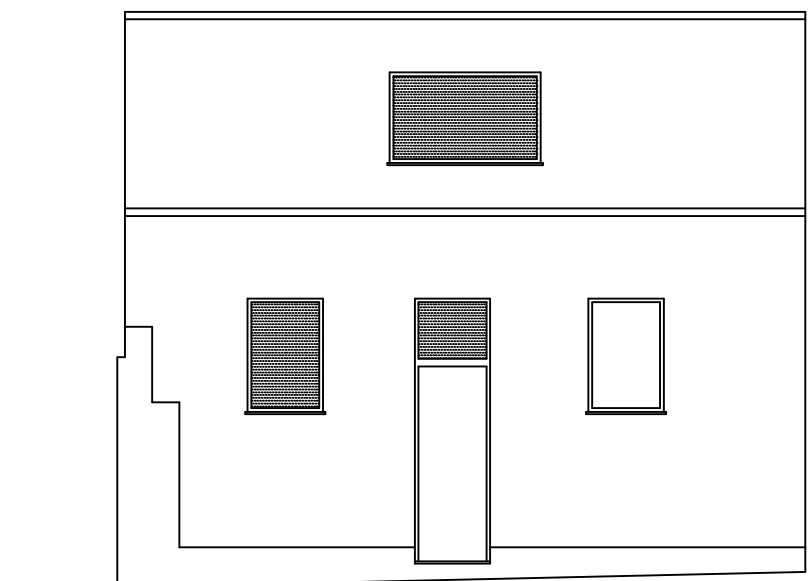


Prospetto su via Petronia

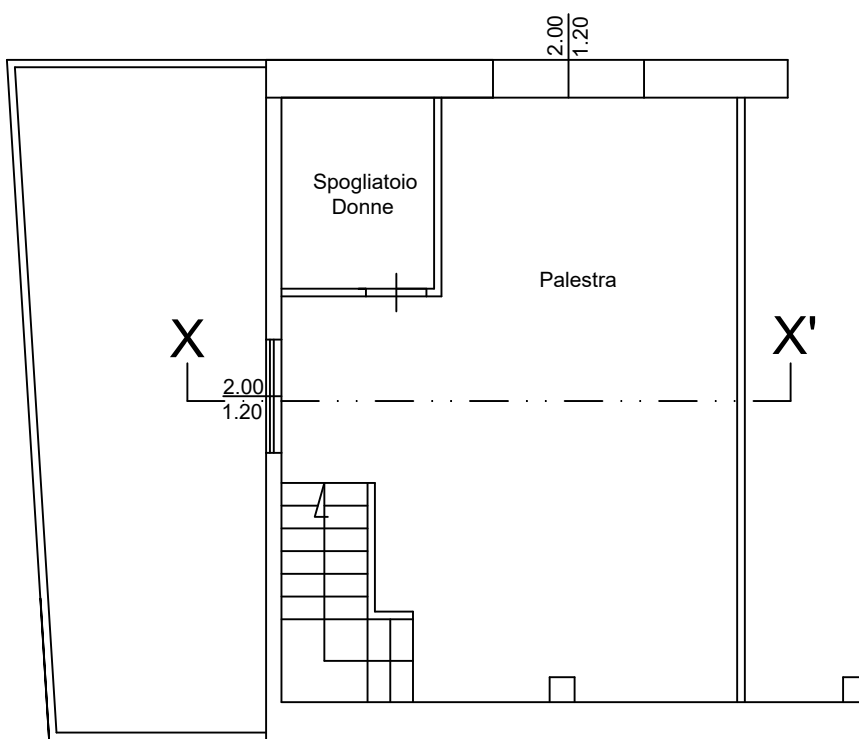

Piano Primo

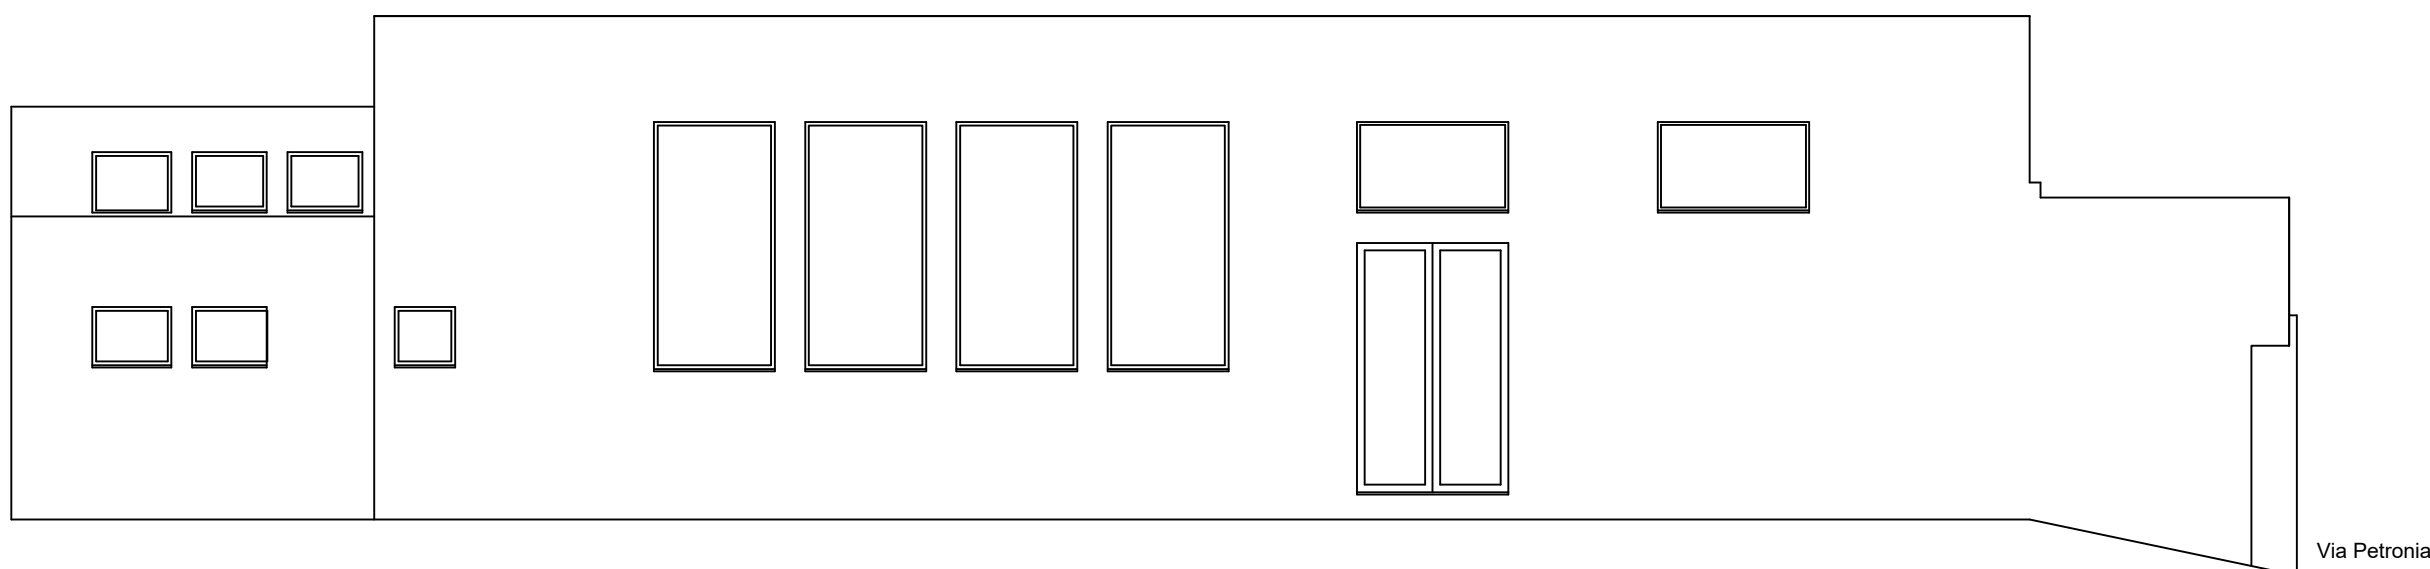


Prospetto Laterale

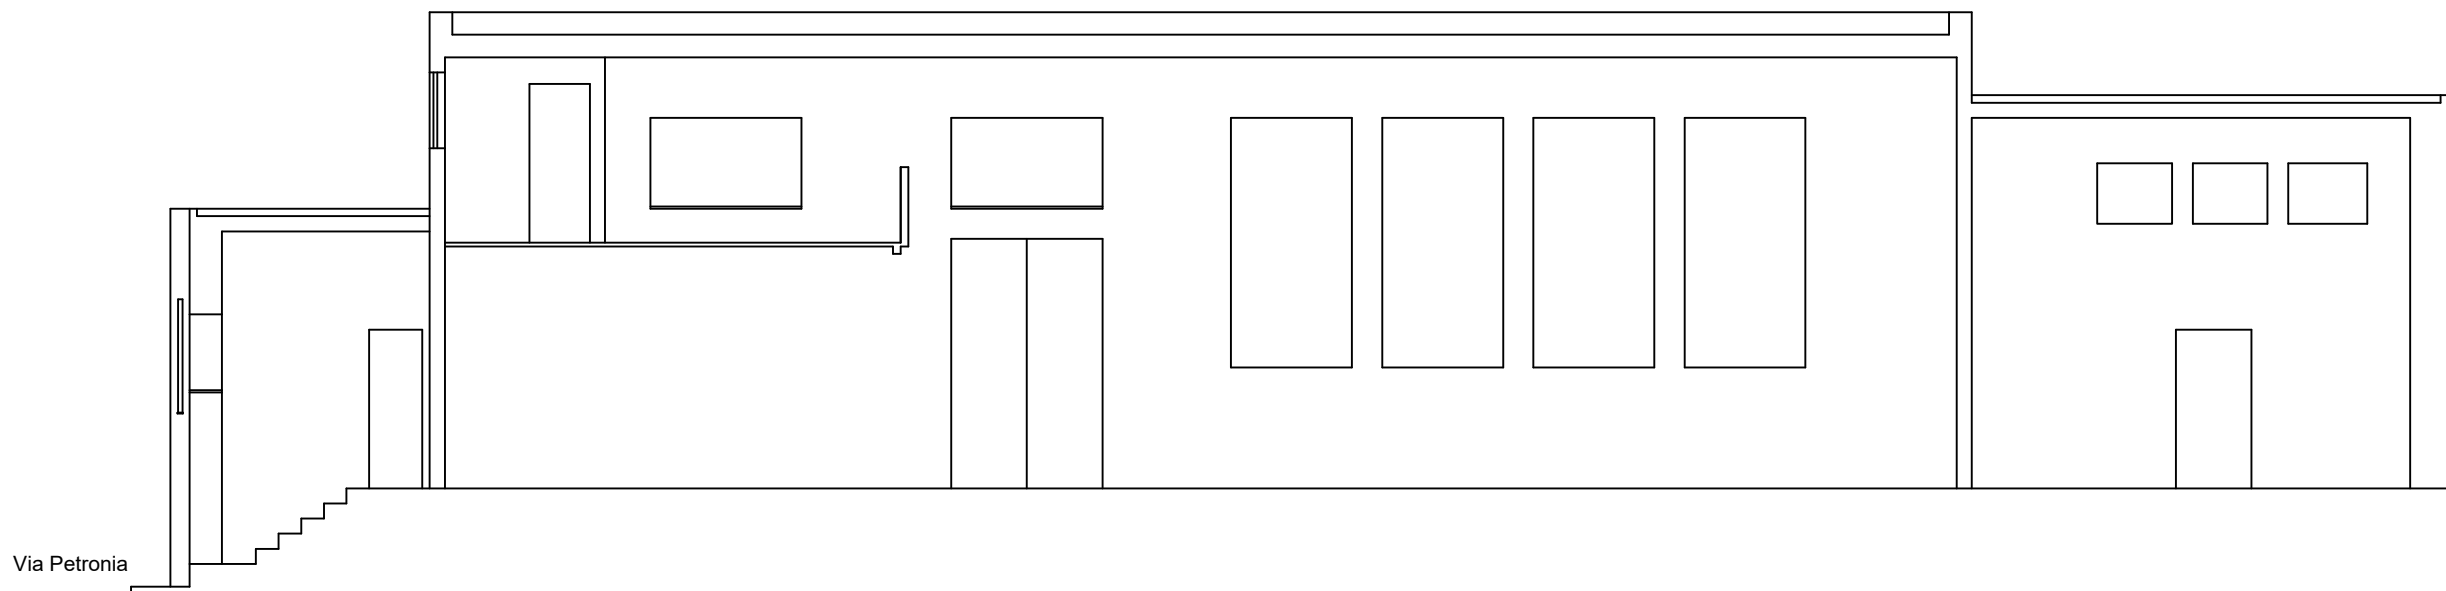


Sezione X - X'

Legenda:


Lavori da eseguire

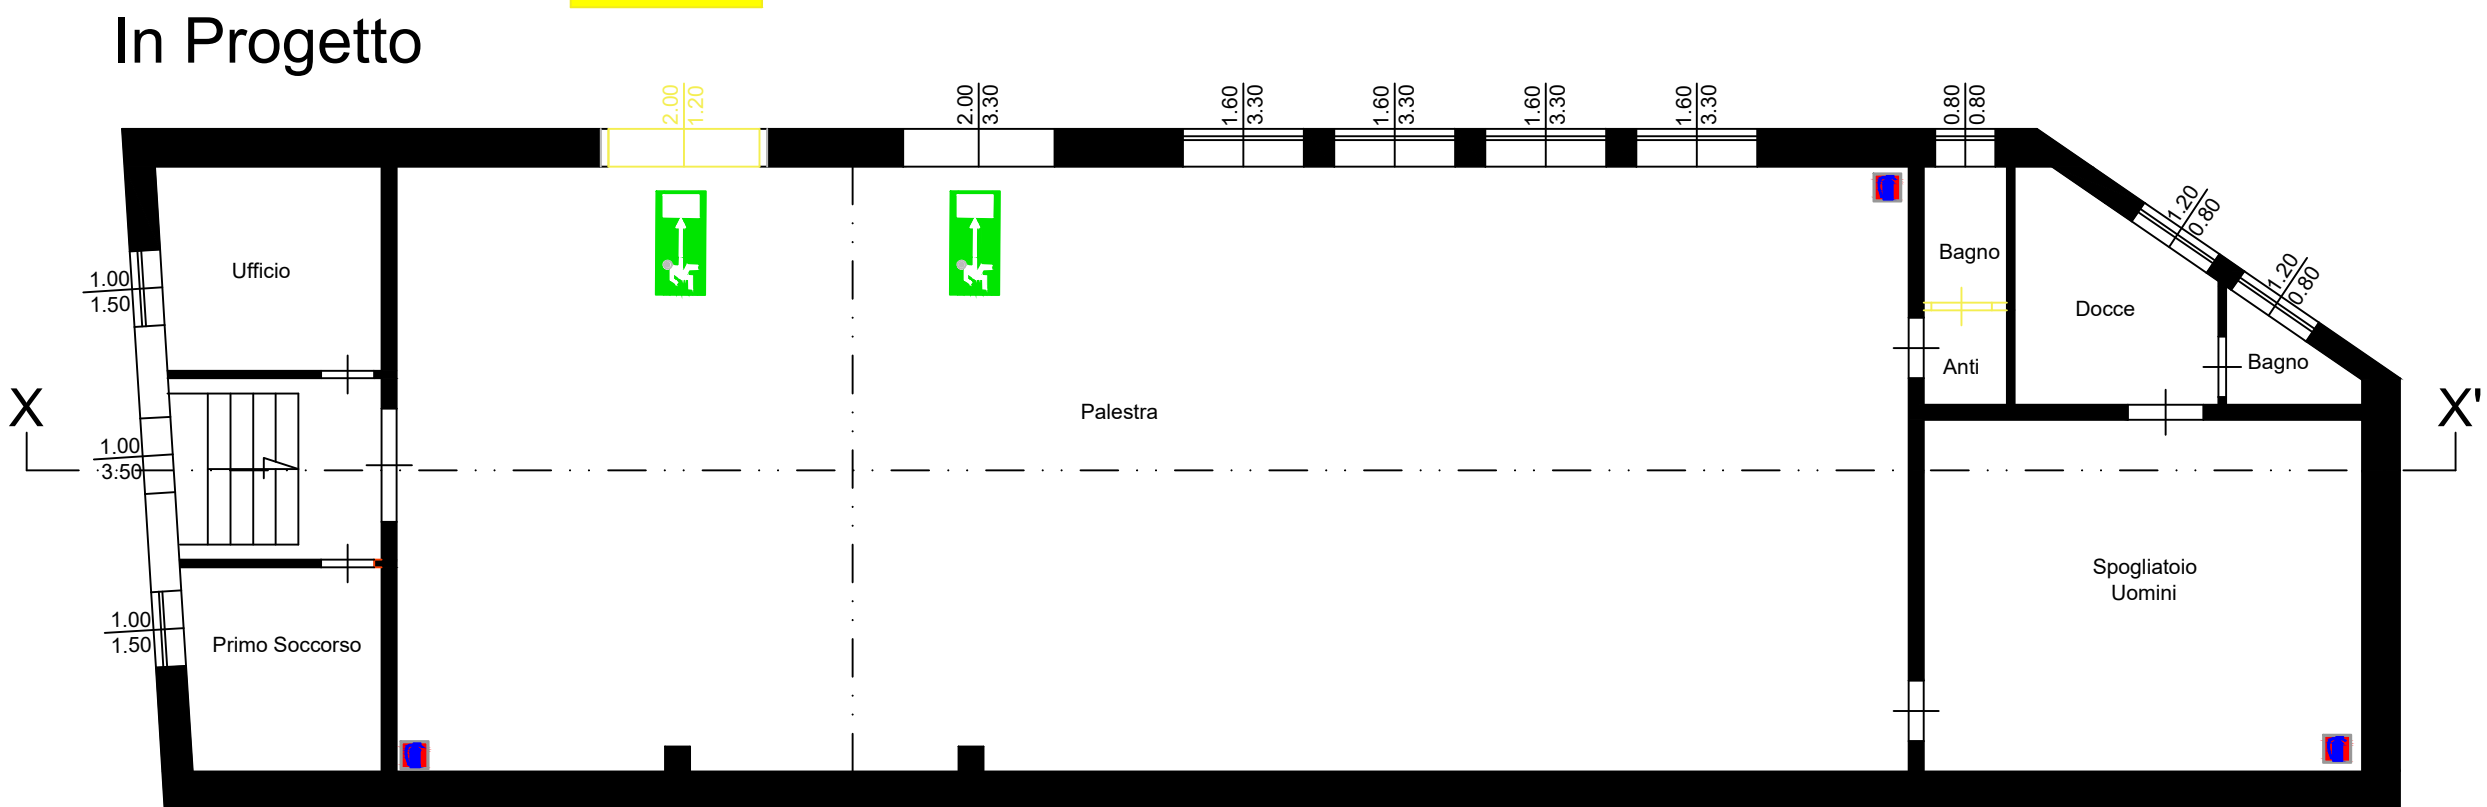


Piano Terra

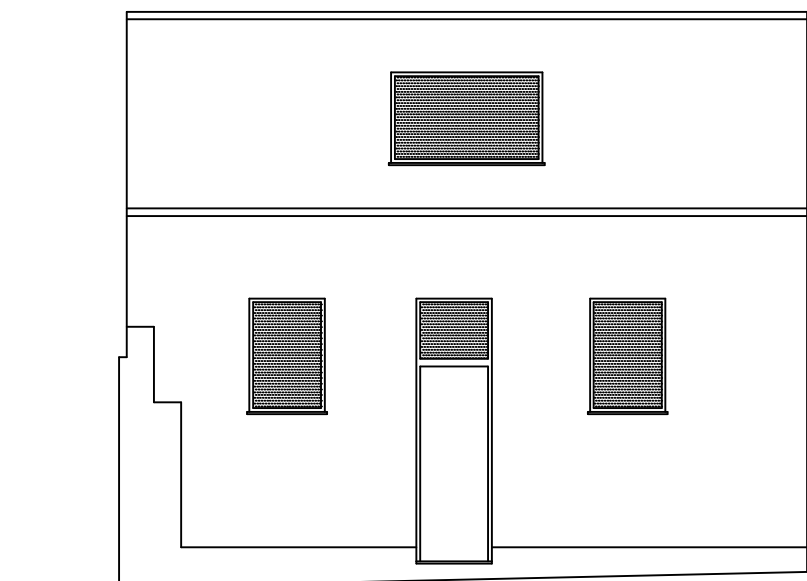


Prospetto su via Petronia

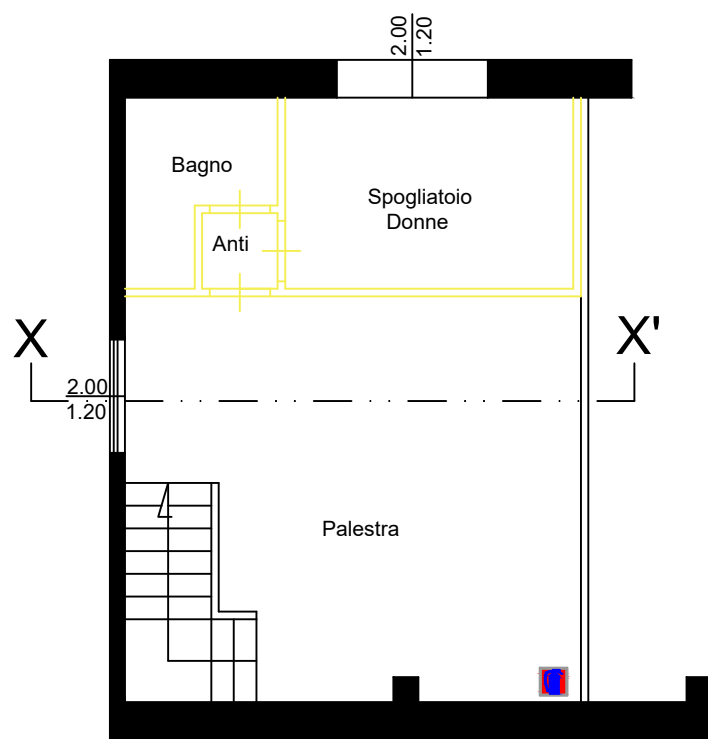

Piano Primo

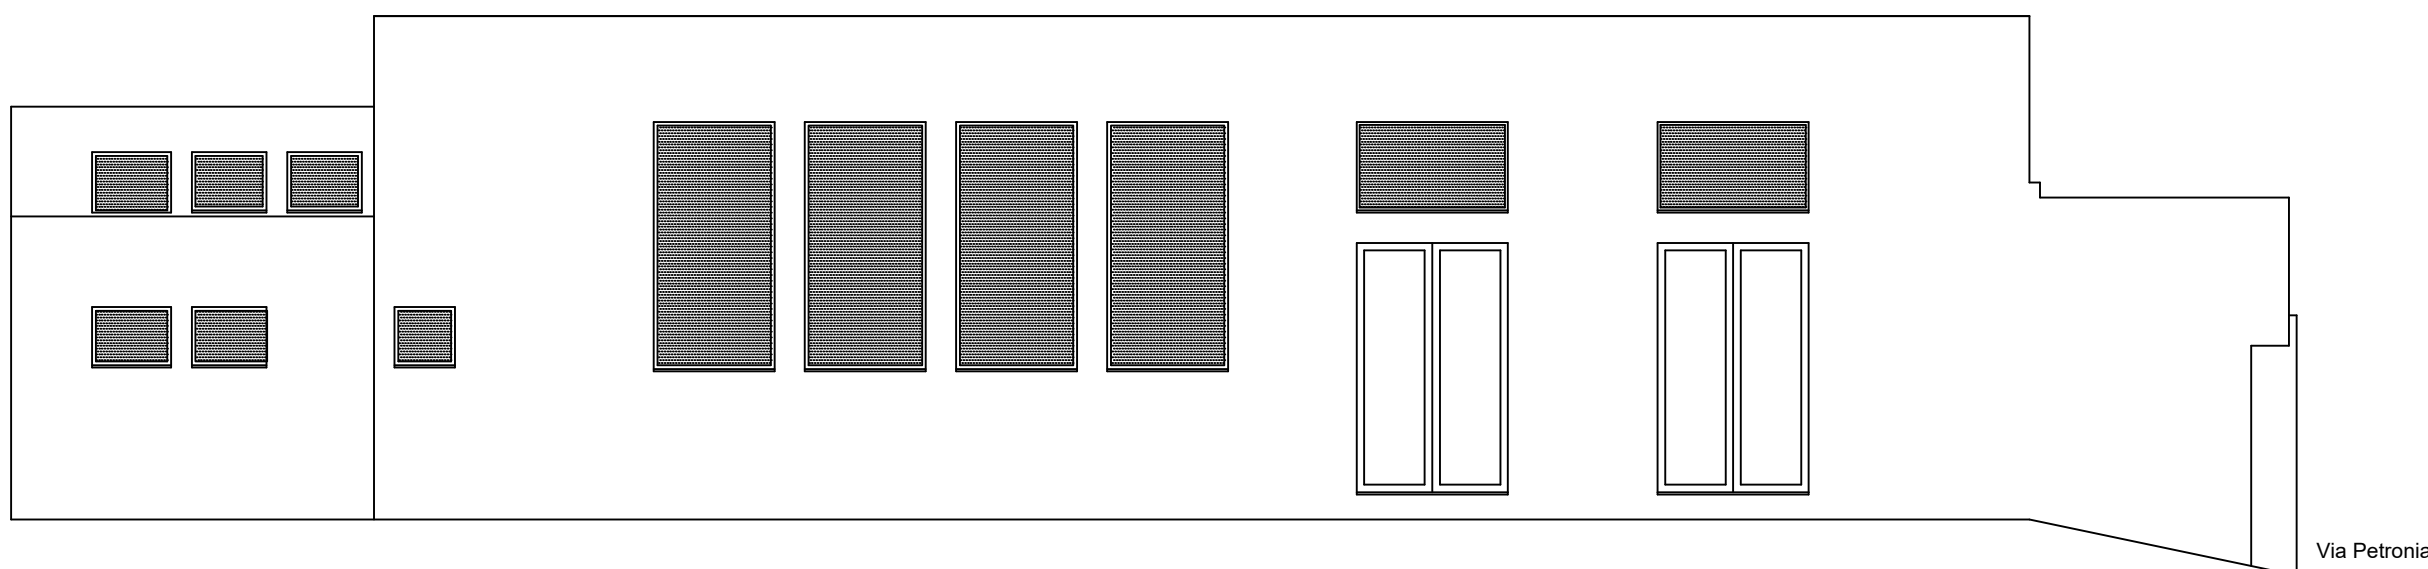

Prospetto Laterale

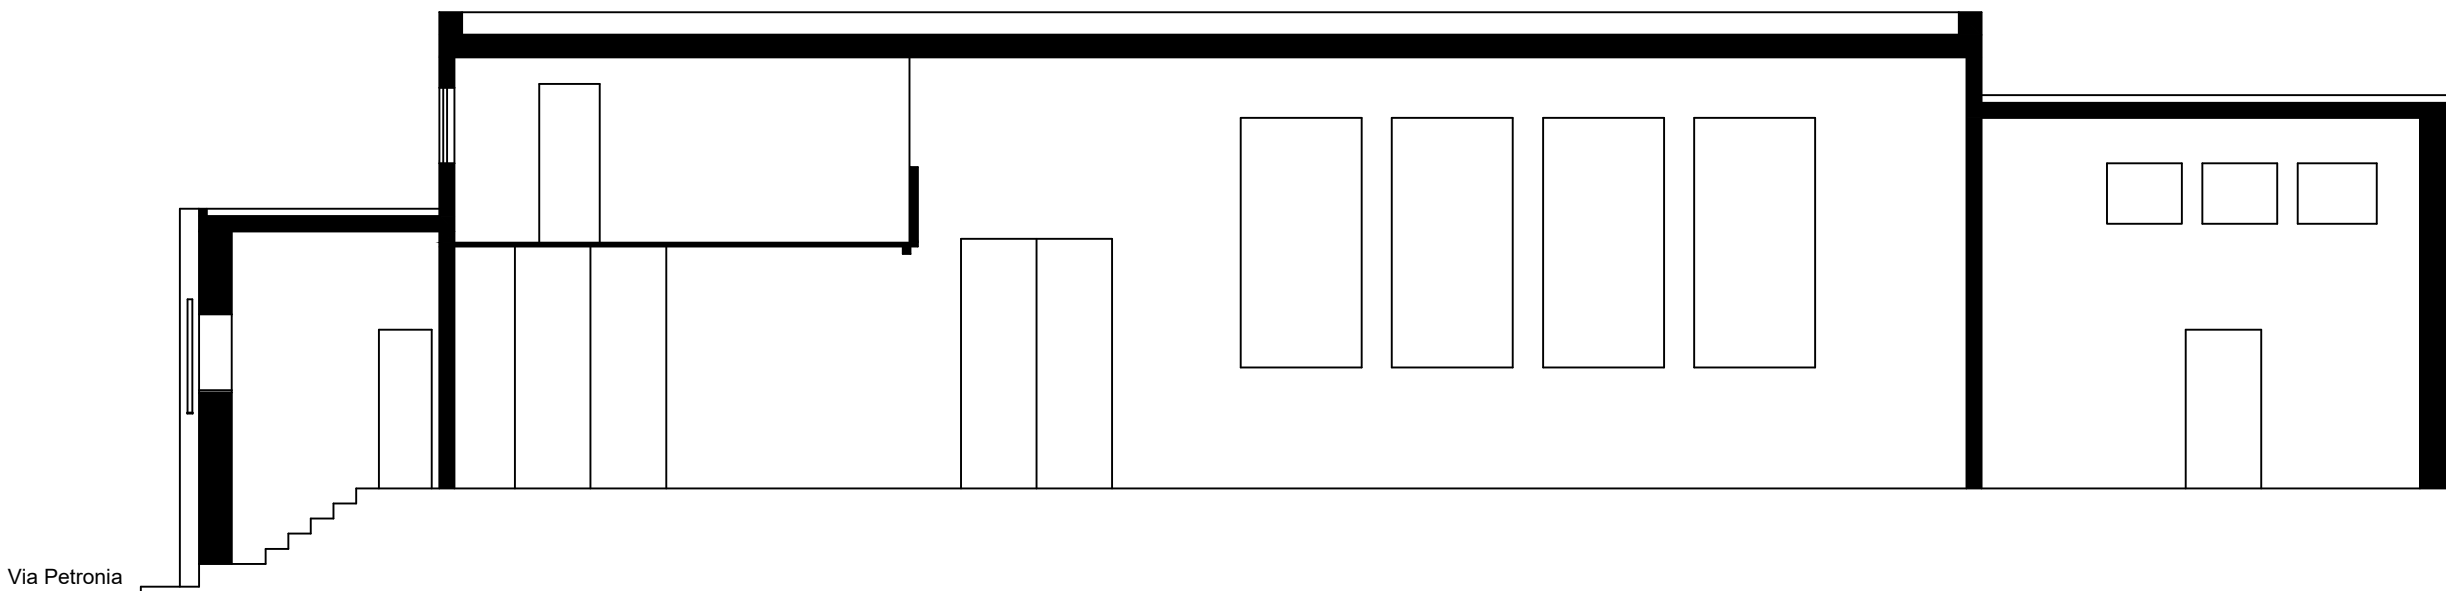

Sezione X - X'