

COMUNE DI PORTO TORRES

ADEGUAMENTO ALL'ART.52 DELLE N.d.A DEL P.P.R DEL PIANO PARTICOLAREGGIATO DELLA ZONA "A" PER LA PARTE INTERNA AL PERIMETRO DEL CENTRO MATRICE

IL DIRIGENTE DELL'UFFICIO TECNICO PAL. GAUJUD VINO

IL RESPONSABILE DOTT. BENIAMINO SCARPA

L'ARCHITETTO ALLIEDIOLA ANGELO ACCIÀ

I PROGETTISTI ARCH. SALVATORE CANALE ARCH. STEFANO FIOCCOLI

Collaboratore: Arch. ANTONIO CHESSA


DISPOSIZIONI DI DETTAGLIO

Tavola n° **i-27 bis** **ISOLATO 27**


VIA CAVOUR
PIAZZA PEPPINO BAZZONI MARINARU
VIA PETRONIA
CORSO VITTORIO EMANUELE I

PREVISIONE DEL PIANO PARTICOLAREGGIATO DELLA ZONA A a scala ridotta - 1:500


(per maggior dettaglio vedi tavola I - 27 alla scala normale)

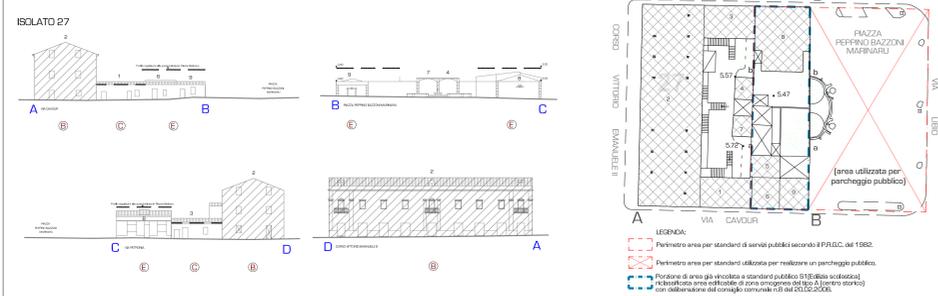




STATO ATTUALE scala 1:500

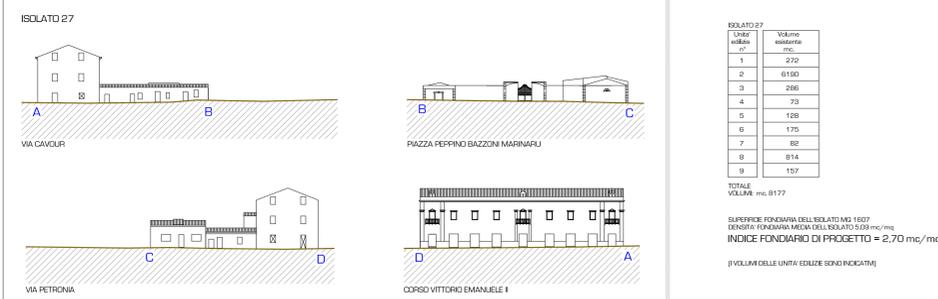

NUMERI DI INDIVIDUAZIONE DEI FABBRICATI (vedi planimetria e tabella)

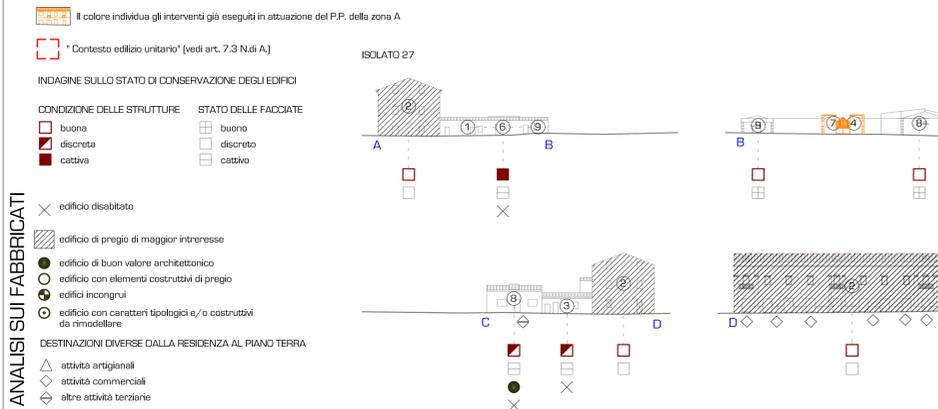

PREVISIONI DI PROGETTO scala 1:200

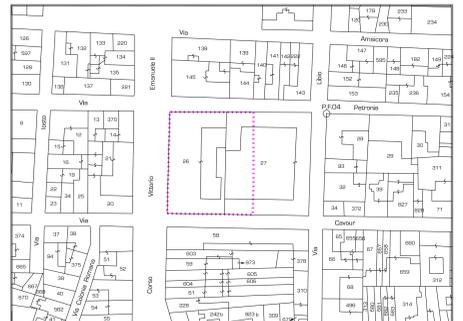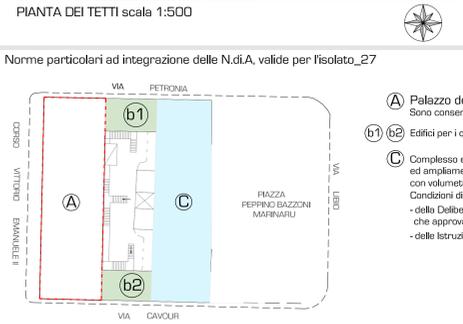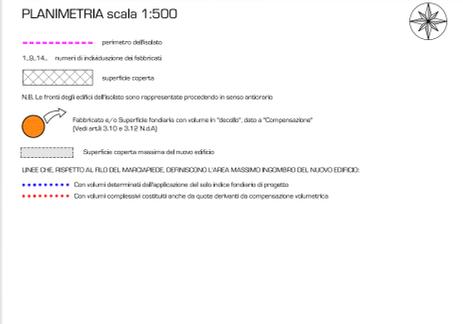

SCHEMA PROGETTUALE - scala 1:500 - 1:200

Intervento proposto sugli edifici adiacenti al "Palazzo del Marchese" e prospicienti la piazza "Peppino Bazzoni Marinaru"

