Planimetria generale allo stato attuale della segnaletica stradale (allegato 01): Localizzazione Area mercatale Viale delle vigne / Piazzale Conad (85 piazzole di cui 02 opzionali su Piazza Cagliari)

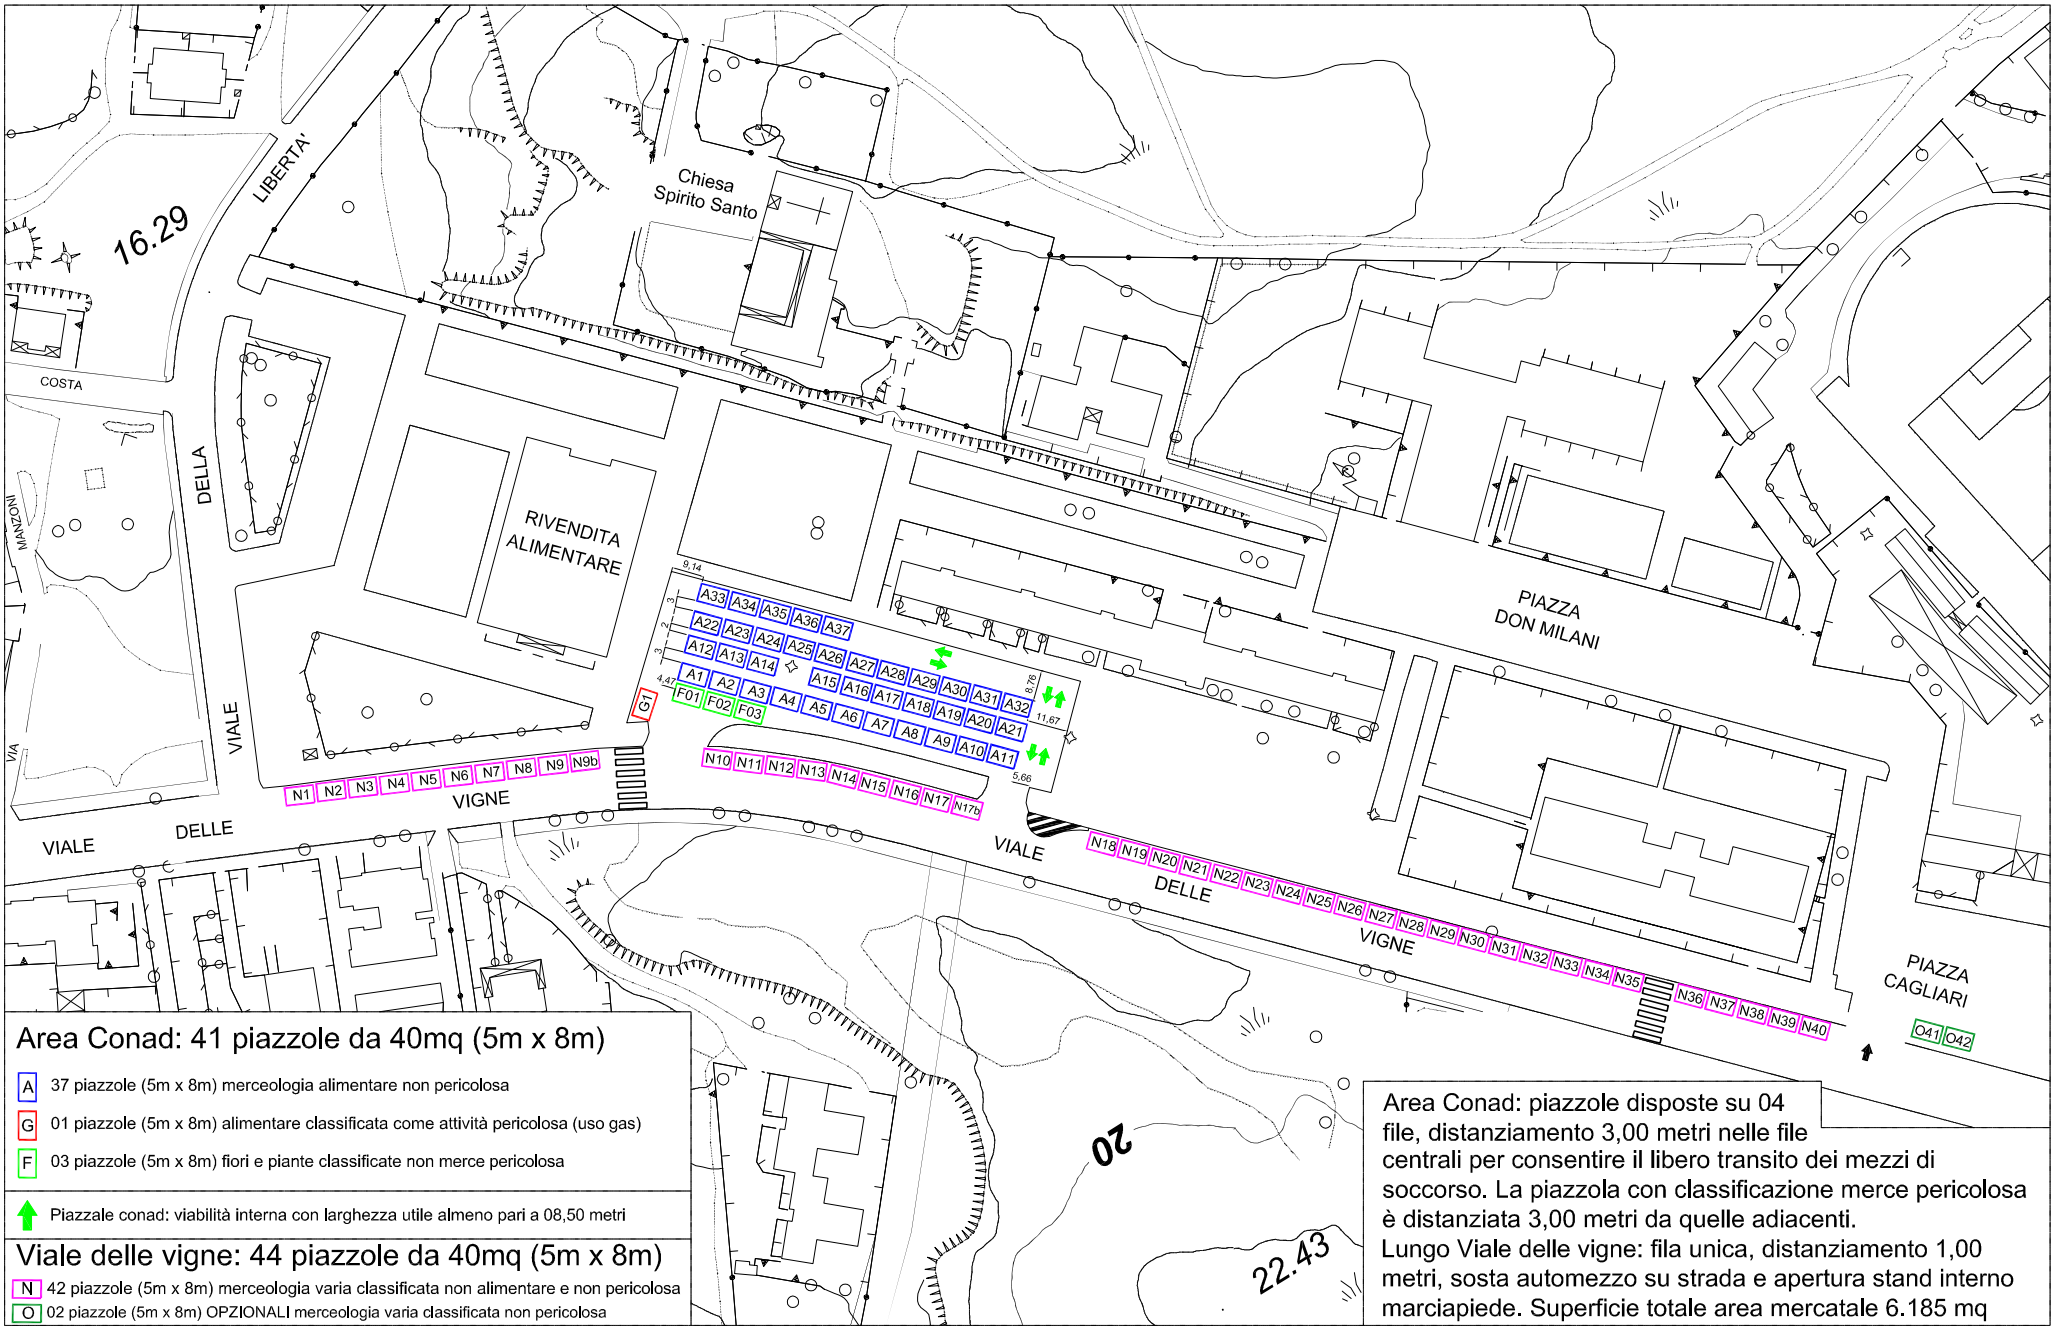

Area Conad: 41 piazzole da 40mq (5m x 8m)

- A — 37 piazzole (5m x 8m) merceologia alimentare non pericolosa
- G — 01 piazzole (5m x 8m) alimentare classificata come attività pericolosa (uso gas)
- F — 03 piazzole (5m x 8m) fiori e piante classificate non merce pericolosa

Piazzale conad: viabilità interna con larghezza utile almeno pari a 08,50 metri

Viale delle vigne: 44 piazzole da 40mq (5m x 8m)

- N — 42 piazzole (5m x 8m) merceologia varia classificata non alimentare e non pericolosa
- O — 02 piazzole (5m x 8m) OPZIONALI merceologia varia classificata non pericolosa

Area Conad: piazzole disposte su 04 file, distanziamento 3,00 metri nelle file centrali per consentire il libero transito dei mezzi di soccorso. La piazzola con classificazione merce pericolosa è distanziata 3,00 metri da quelle adiacenti.
Lungo Viale delle vigne: fila unica, distanziamento 1,00 metri, sosta automezzo su strada e apertura stand interno marciapiede. Superficie totale area mercatale 6.185 mq